




საქართველოს იუსტიციის სამინისტრო
საჯარო რეგისტრის ეროვნული სააგენტო

საკადასტრო გეგმა

საჯარო რეგისტრის
ეროვნული სააგენტო

მიწის ნაკვეთის საკადასტრო კოდი: 01.72.14.002.917
განცხადების რეგისტრაციის ნომერი: 882010716608
მიწის ნაკვეთის ფართობი: 1558 კვ.მ.
ღანიშნულება: სასოფლო-სამეურნეო
მოწყობის ტერიტორია 27.07.10

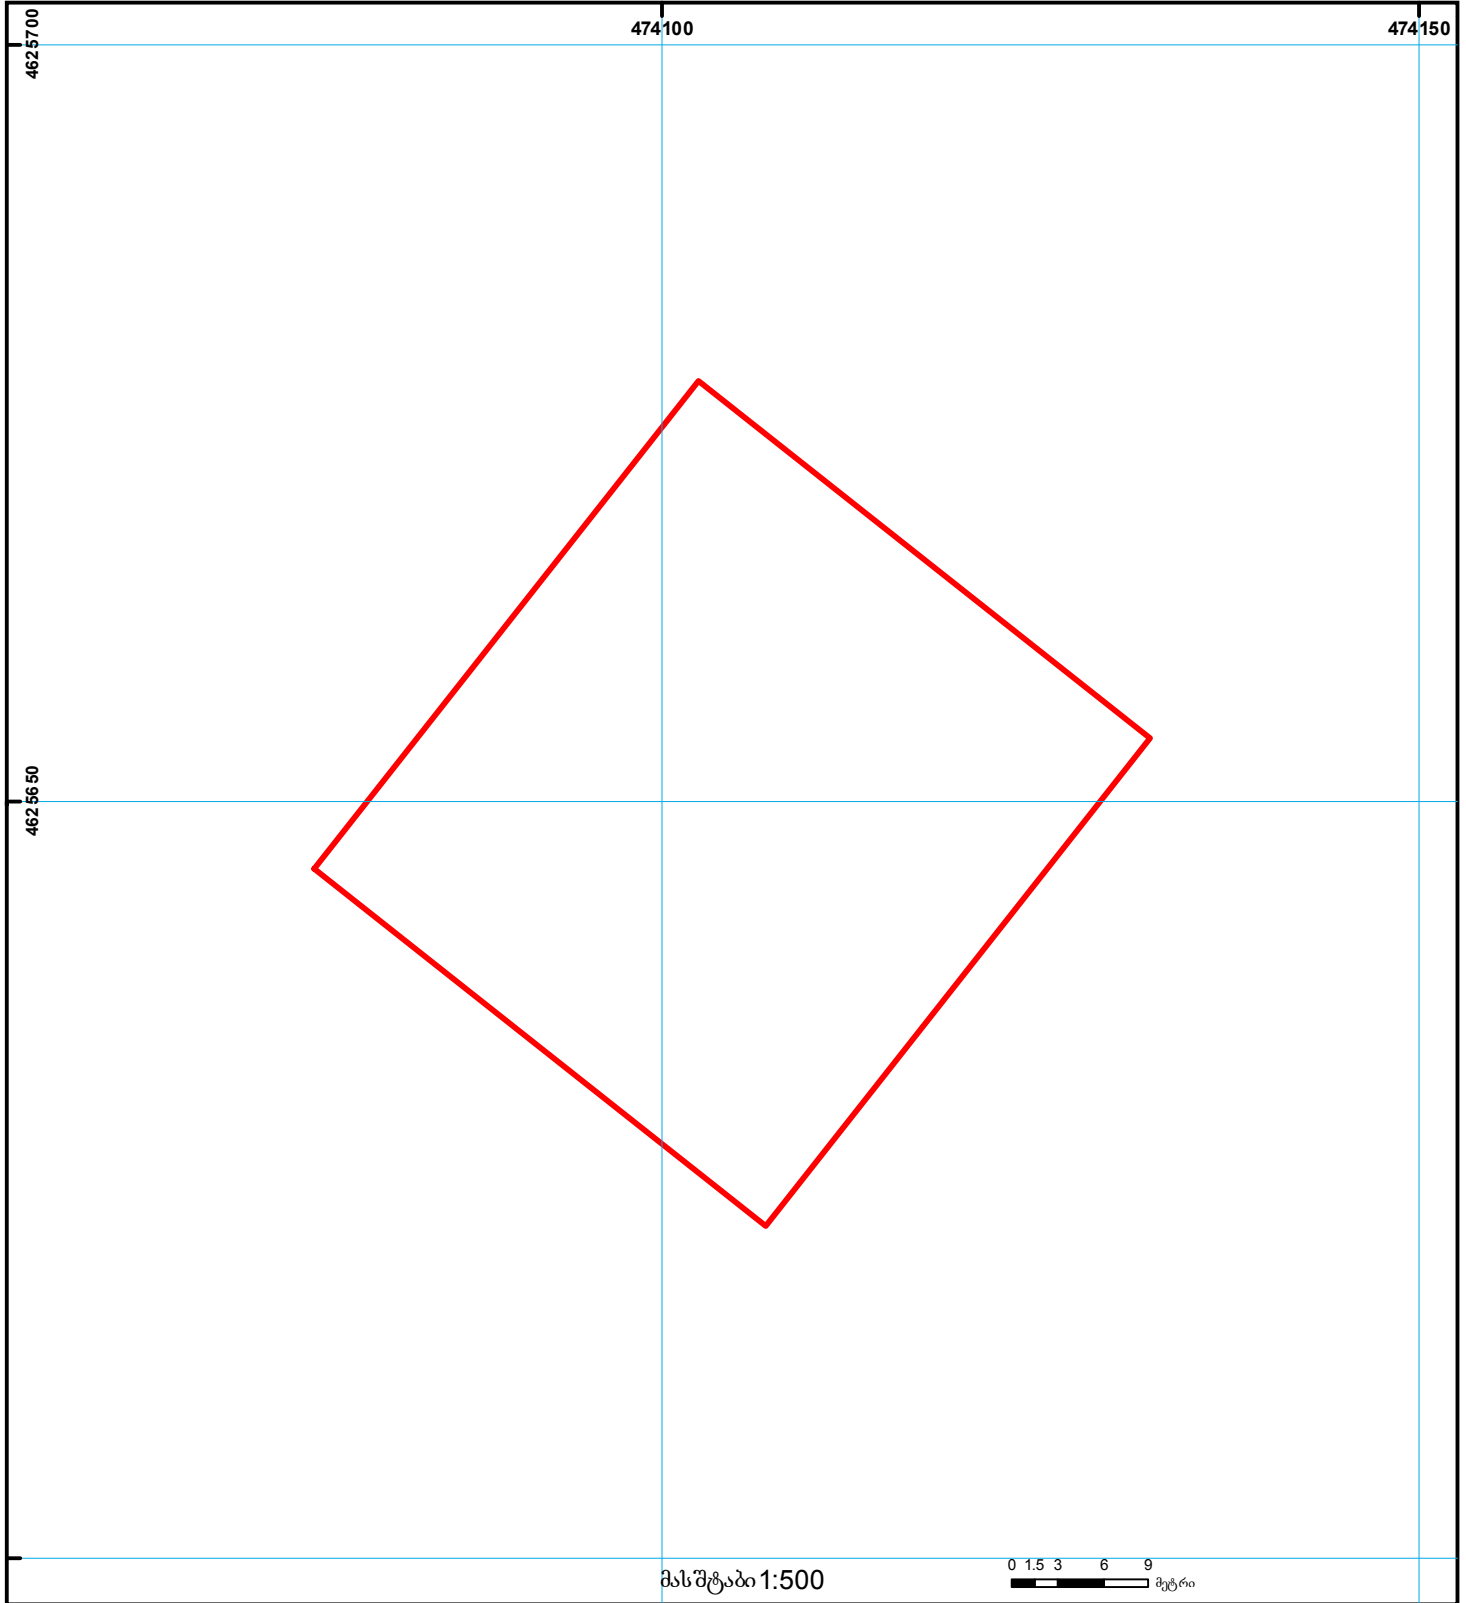

- | | | | | | | |
|--|---|--|---------------------|--|---------------------|------------------------------------|
| | შენიშნული ნაკვეთი, პირობითი ნომერი/სართულიანობა | | კადასტრული საზღვარი | | საზღვარი ნაკვეთი | UTM (საერთაშორისო) სისტემის კოორდ. |
| | მიწის ნაკვეთის საკადასტრო საზღვარი | | მშენებარე ნაკვეთი | | მიწის ქვეშა ნაკვეთი | |