




ელ-ვერსია განსხვავდება ქაღალდის ვერსიისაგან
კერძოდ მიწის ნაკვეთის ფართობში

მიწის ნაკვეთის საკადასტრო კოდი: 73 11 25 058
 განცხადების რეგისტრაციის ნომერი: 882016500689
 მიწის ნაკვეთის ფართობი: 4201 კვ.მ.
 დანიშნულება: სასოფლო-სამეურნეო
 მომზადების თარიღი: 08.08.16

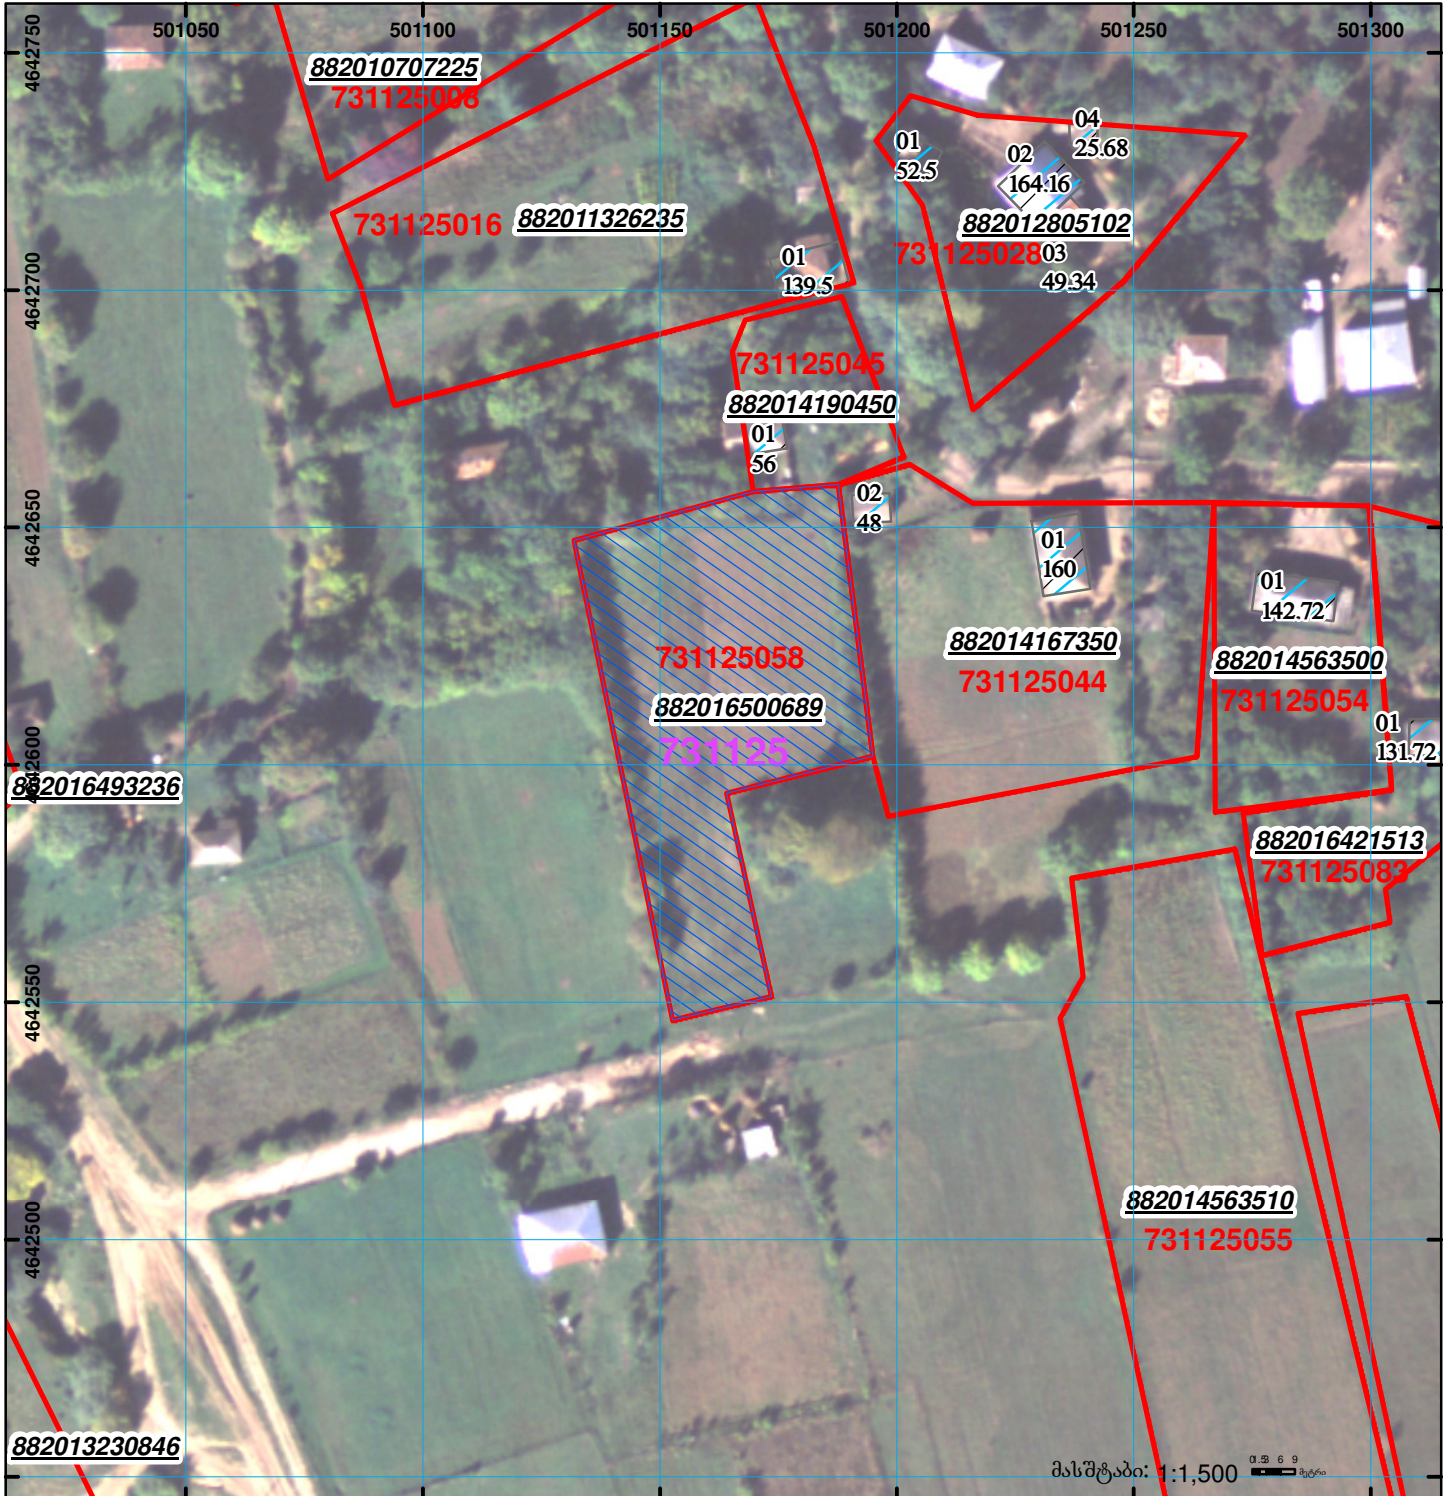

შენობა-ნაგებობა, პირობითი ნომერი/სართულიანობა	ვალდებულება	საზობრივი ნაგებობა	
მიწის ნაკვეთის საკადასტრო საზღვარი	მშენებარე ნაგებობა		00:0 (საერთაშორისო) სისტემის კოორდ.