


ქალაქის პირველი და მეორე გვერდი განსხვავდება შენობის გზომარეობით
პირველზე მშენებარეს უორმითაა, მეორეზე აშენებული წერია

ზედღეგაშია ტყის მასივის კონტურთან

მიწის ნაკვეთის საკადასტრო კოდი: 71 55 21 101
განცხადების რეგისტრაციის ნომერი: 892018927326
მიწის ნაკვეთის ფართობი: 1200 კვ.მ.
დანომუშება:

მომზადების თარიღი: 26.10.18

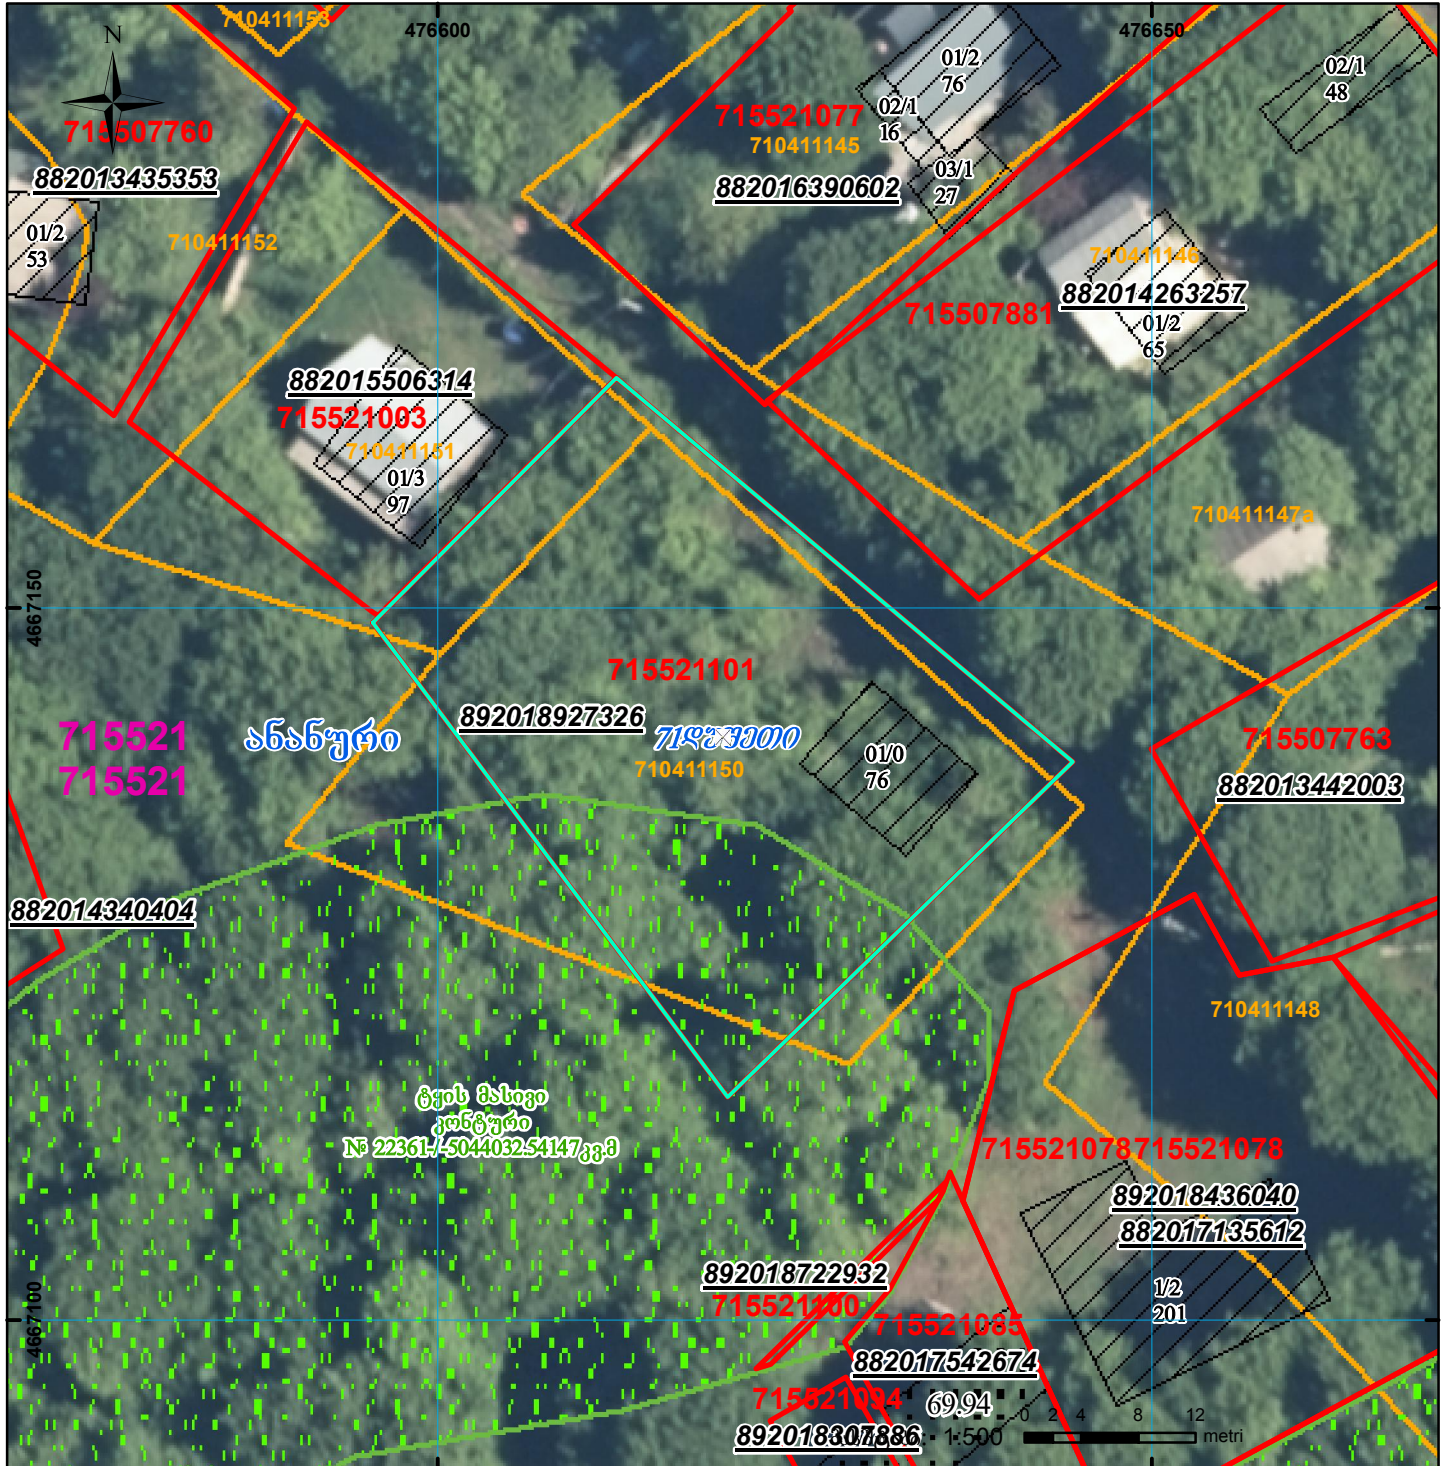

	შენობა-ნაგებობა, პირობითი ნომერი/სართულიანობა		ვალდებულება		ხაზობრივი ნაგებობა
	მიწის ნაკვეთის საკადასტრო საზღვარი		მშენებარე ნაგებობა		