



საკადასტრო გეგმა

საქართველოს რეესტრის ეროვნული სააგენტო


საკადასტრო კოდი: **72.06.15.115.028**

ნაკვეთის დანიშნულება: **სასოფლო-სამეურნეო**

განცხადების ნომერი: **882021876902**

ფართობი: **2089 კვ.მ (WGS 84 / UTM zone 38N)**

მომზადების თარიღი: **18/11/2021**

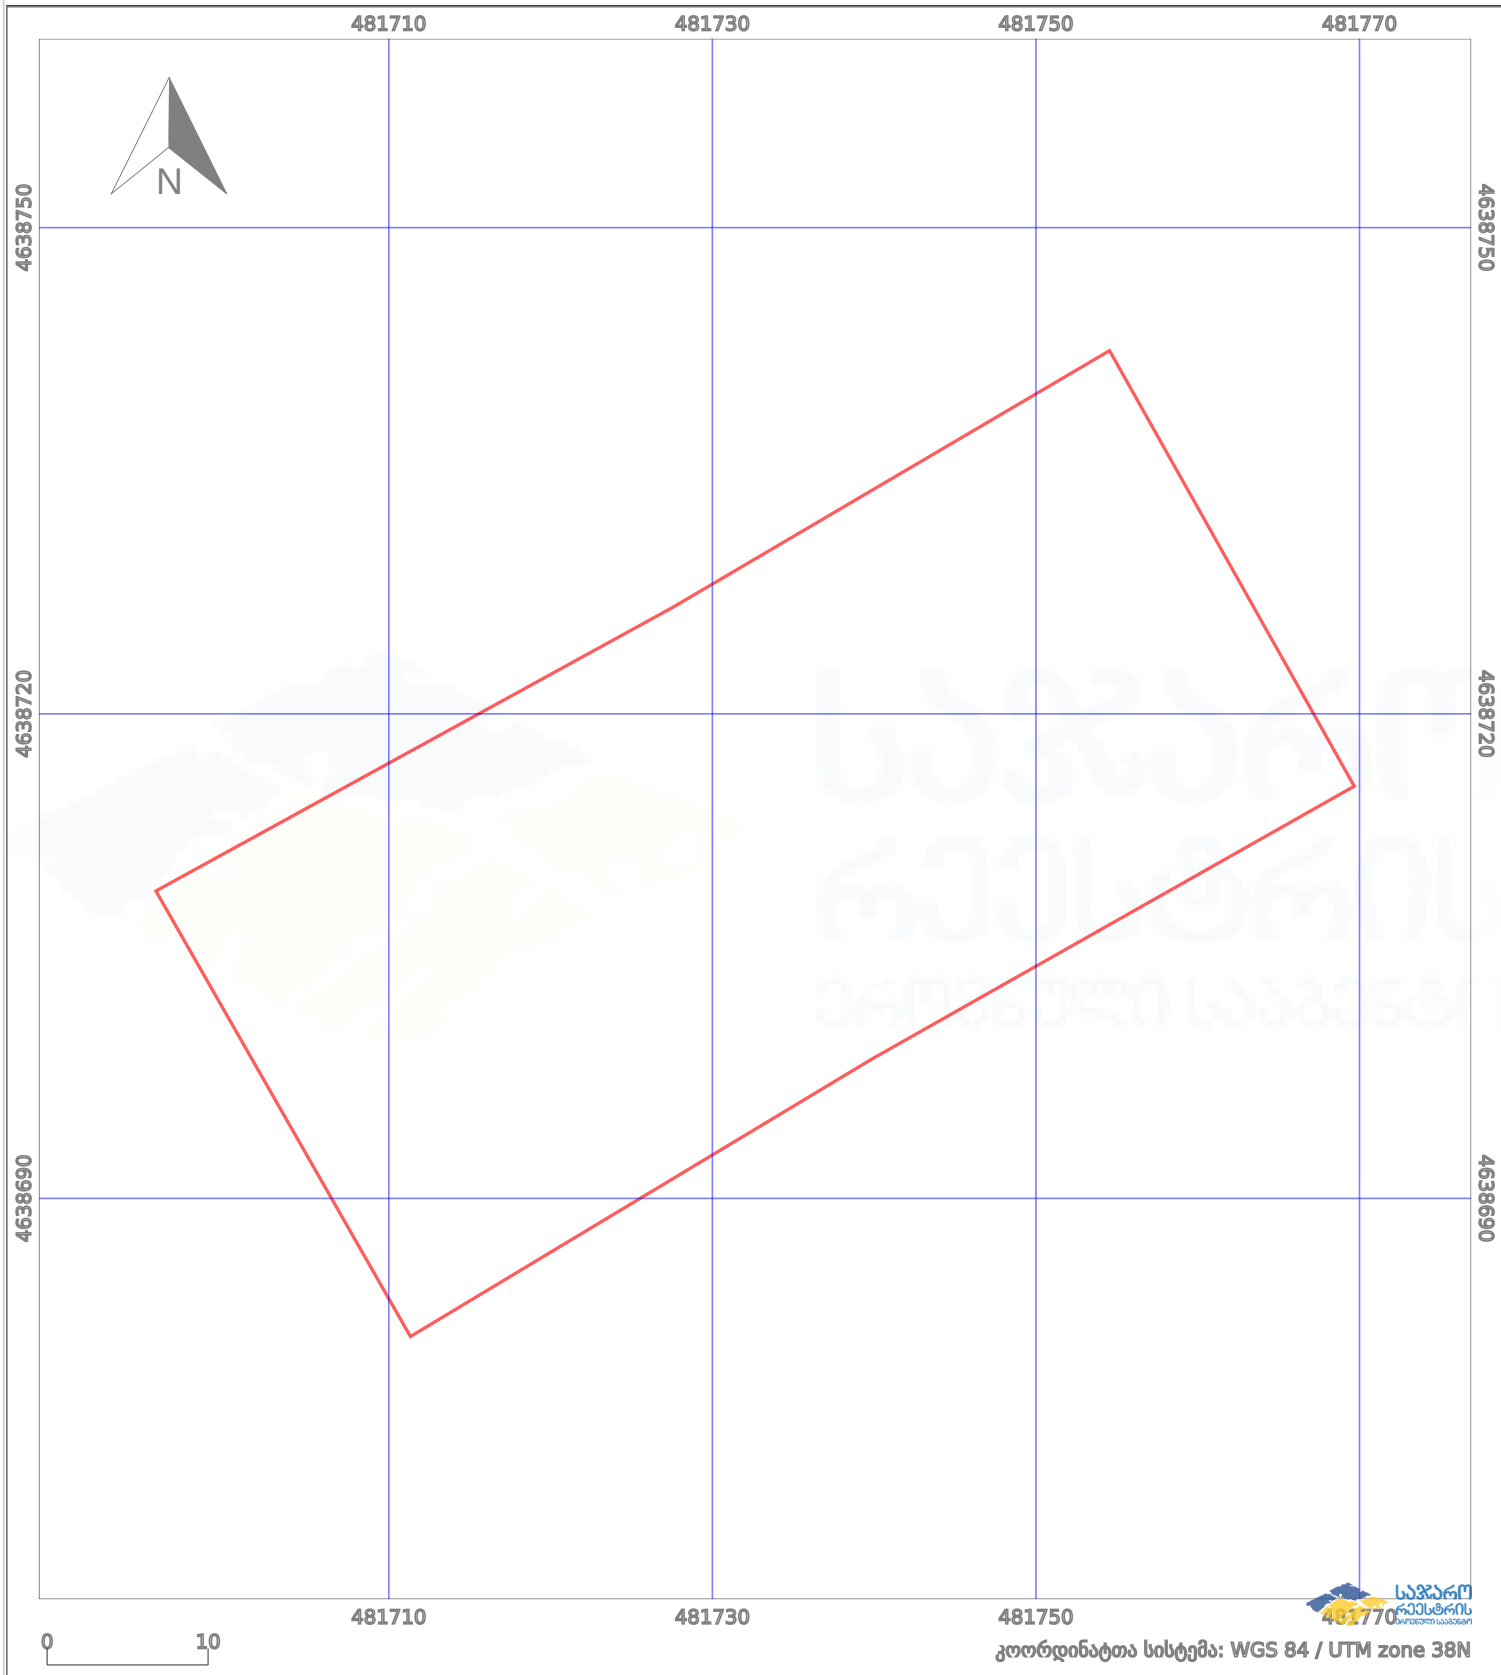

	ნაკვეთის საზღვარი		პირობითი აღნიშვნები:		აშენებული ნაგებობა
	საზღვარი ნაგებობა		მშენებარე ნაგებობა		ვალდებულება
			ტყის ფონდი		