


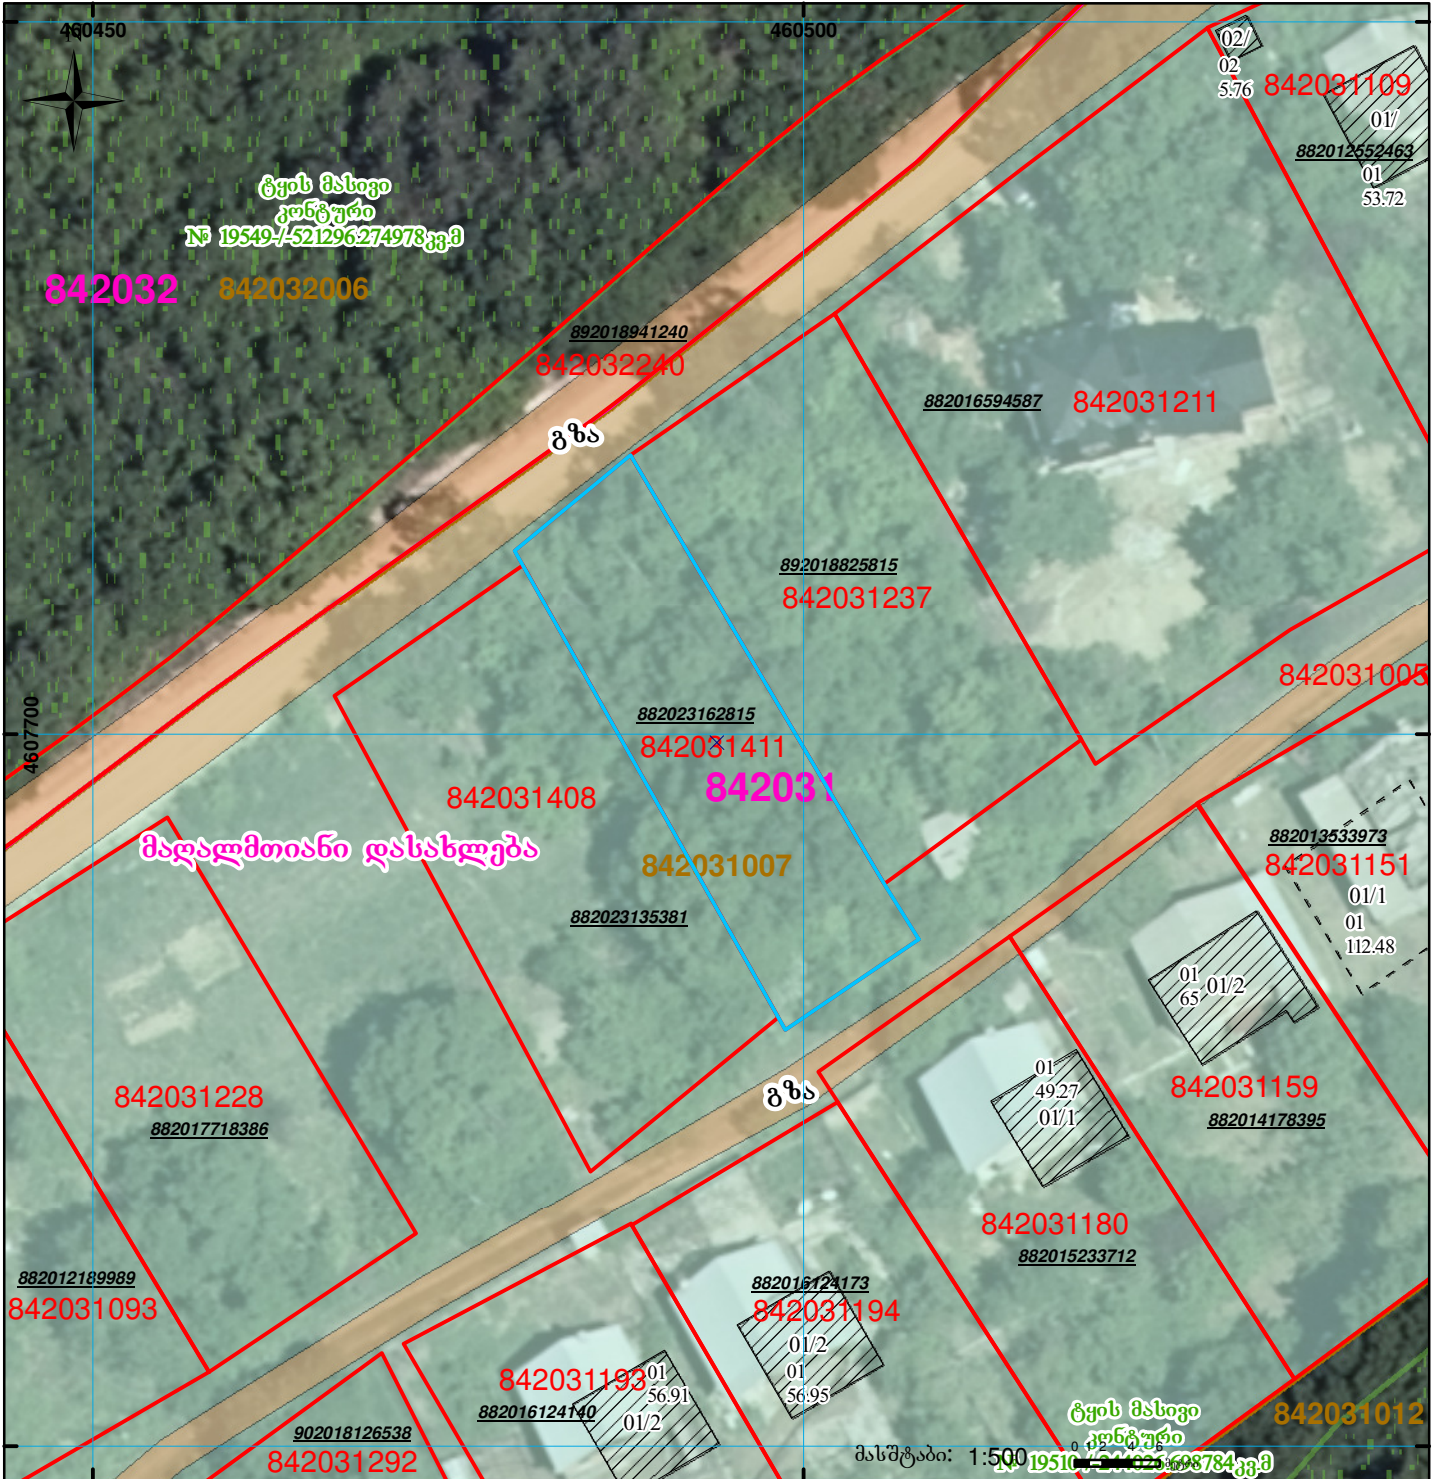

მიწის ნაკვეთის საკადასტრო კოდი: 842031411  
 განცხადების რეგისტრაციის ნომერი: 882023162815  
 მიწის ნაკვეთის ფართობი: 423 კვ.მ.  
 დანიშნულება: მომზადების თარიღი: 03.04.23



	შენიშნული ნაკვეთი, პირობითი ნომერი/სართულიანობა		ვალდებულება		სარეგისტრაციოდ წარმოდგენილი ნაკვეთი
	მიწის ნაკვეთის საკადასტრო საზღვარი		შუენებარე ნაკვეთი		საზობრივი ნაკვეთი

UTM (საერთაშორისო) სისტემის კოორდ.