


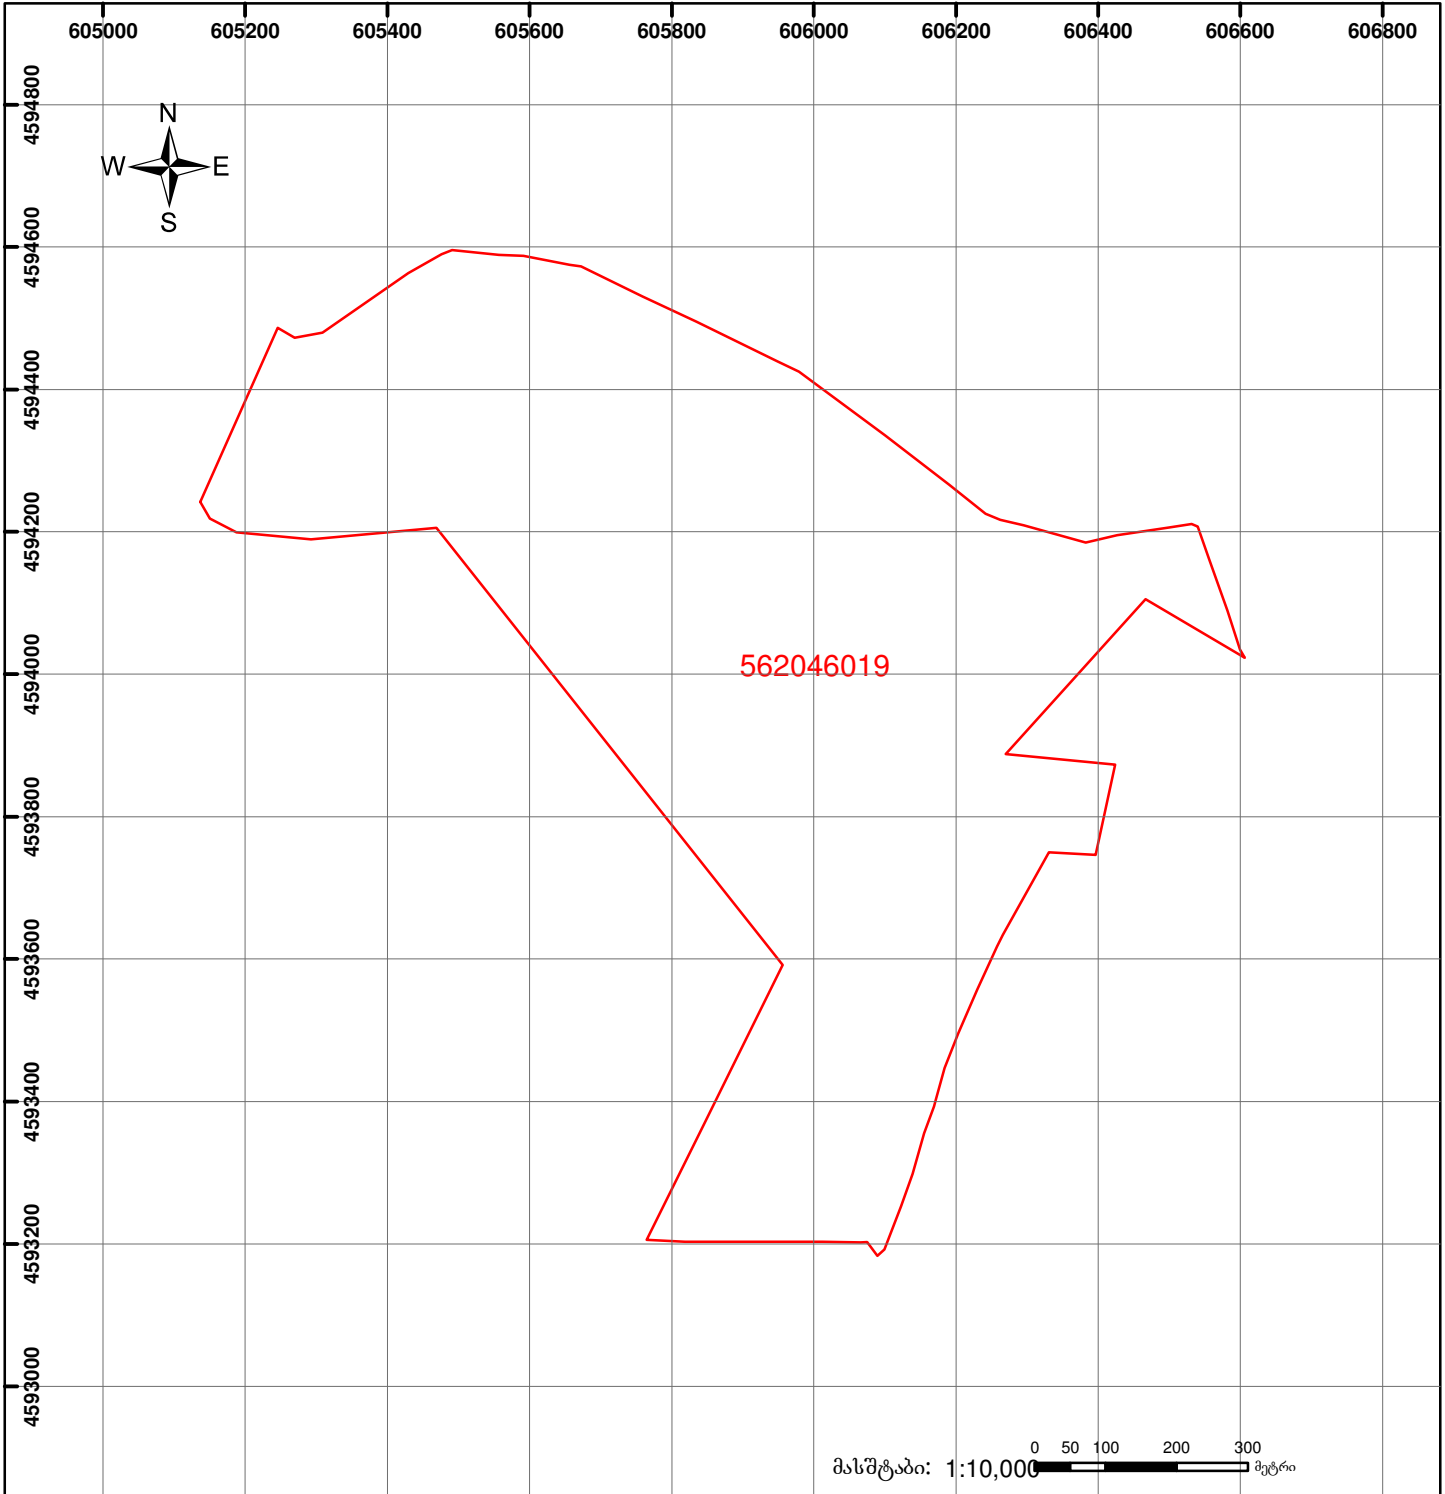

საქართველოს იუსტიციის სამინისტრო
საჯარო რეგისტრის ეროვნული სააგენტო
საკადასტრო გეგმა

საჯარო რეგისტრის
ეროვნული სააგენტო

მიწის ნაკვეთის საკადასტრო კოდი: 56 20 46 019
ბანცხალების რეგისტრაციის ნომერი: 882011513835
მიწის ნაკვეთის ფართობი: 826801 კვ.მ.
ღანიშნულება: სასოფლო-სამეურნეო
კატეგორია: საძოვარი
მომზადების თარიღი: 24.10.11



	შენიშნა-ნაგებობა, პირობითი ნომერი/სართულიანობა		ვალდებულება		საზღვრევი ნაგებობა		0.00 00'0 UTM (საერთაშორისო) სისტემის კოორდ.
	მიწის ნაკვეთის საკადასტრო საზღვარი		მშენებარე ნაგებობა				