




საქართველოს იუსტიციის სამინისტრო
საჯარო რეგისტრის ეროვნული სააგენტო

საკადასტრო გეგმა

საჯარო რეგისტრის
ეროვნული სააგენტო

მიწის ნაკვეთის საკადასტრო კოდი: 51 08 60 064
 განცხადების რეგისტრაციის ნომერი: 882011204822
 მიწის ნაკვეთის ფართობი: 2090 კვ.მ.
 დანიშნულება: სას(ო)ფლ(ო)-სამეურნეო
 კატეგორია: სახნავი
 მომზადების თარიღი: 04.05.11

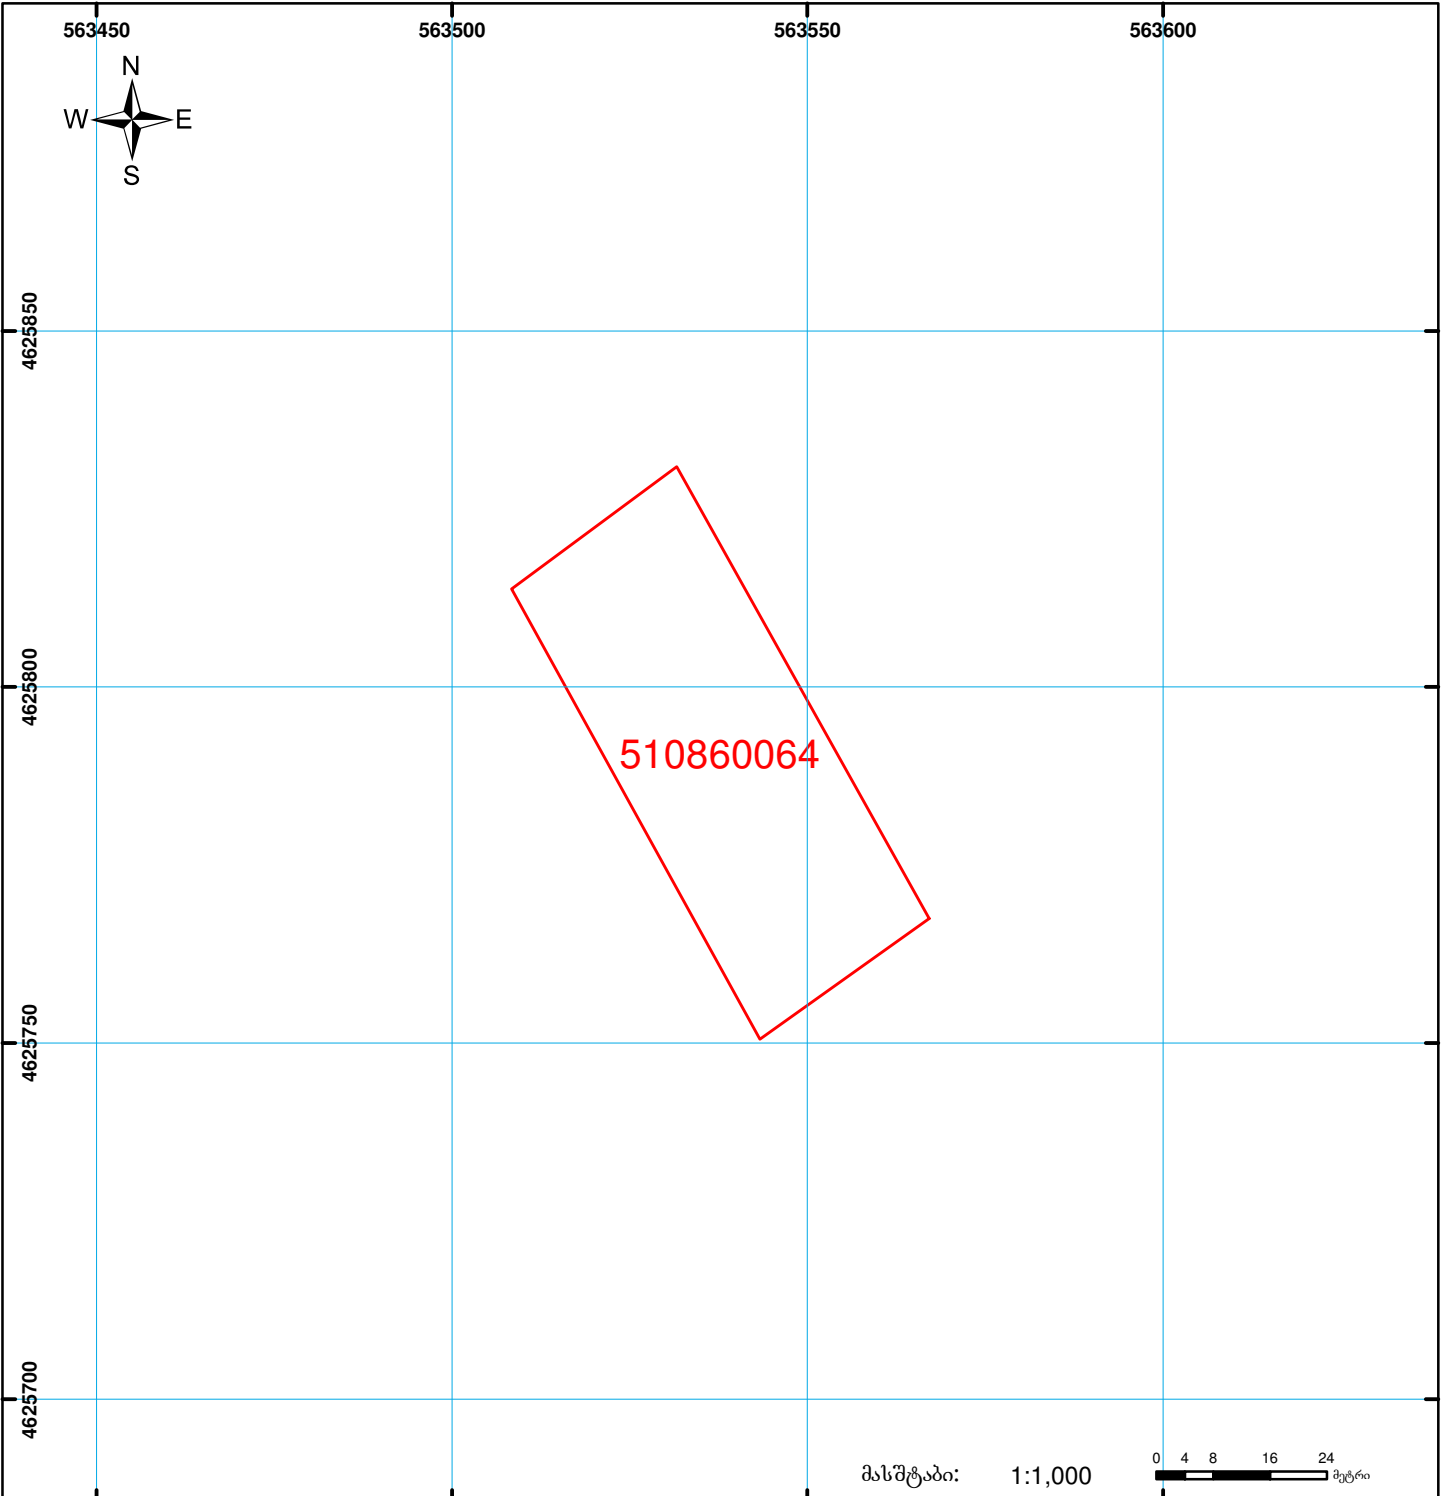

	შენიშნა-ნაგებობა, პირობითი ნომერი/სართულიანობა		ვალდებულება		საზღვრე ნაგებობა	 UTM (საერთაშორისო) სისტემის კოორდ.
	მიწის ნაკვეთის საკადასტრო საზღვარი		მშენებარე ნაგებობა			