




საჯარო რემონტის
ეროვნული სააგენტო

საქართველოს იუსტიციის სამინისტრო
საჯარო რემონტის ეროვნული სააგენტო

საკადასტრო გეგმა

მიწის ნაკვეთის საკადასტრო კოდი: 01.12.21.001.062
განცხადების რეგისტრაციის ნომერი: 882012215725
მიწის ნაკვეთის ფართობი: 3673 კვ.მ.
დანიშნულება: არასასოფლო-სამეურნეო
მომხადადების თარიღი 18.05.12

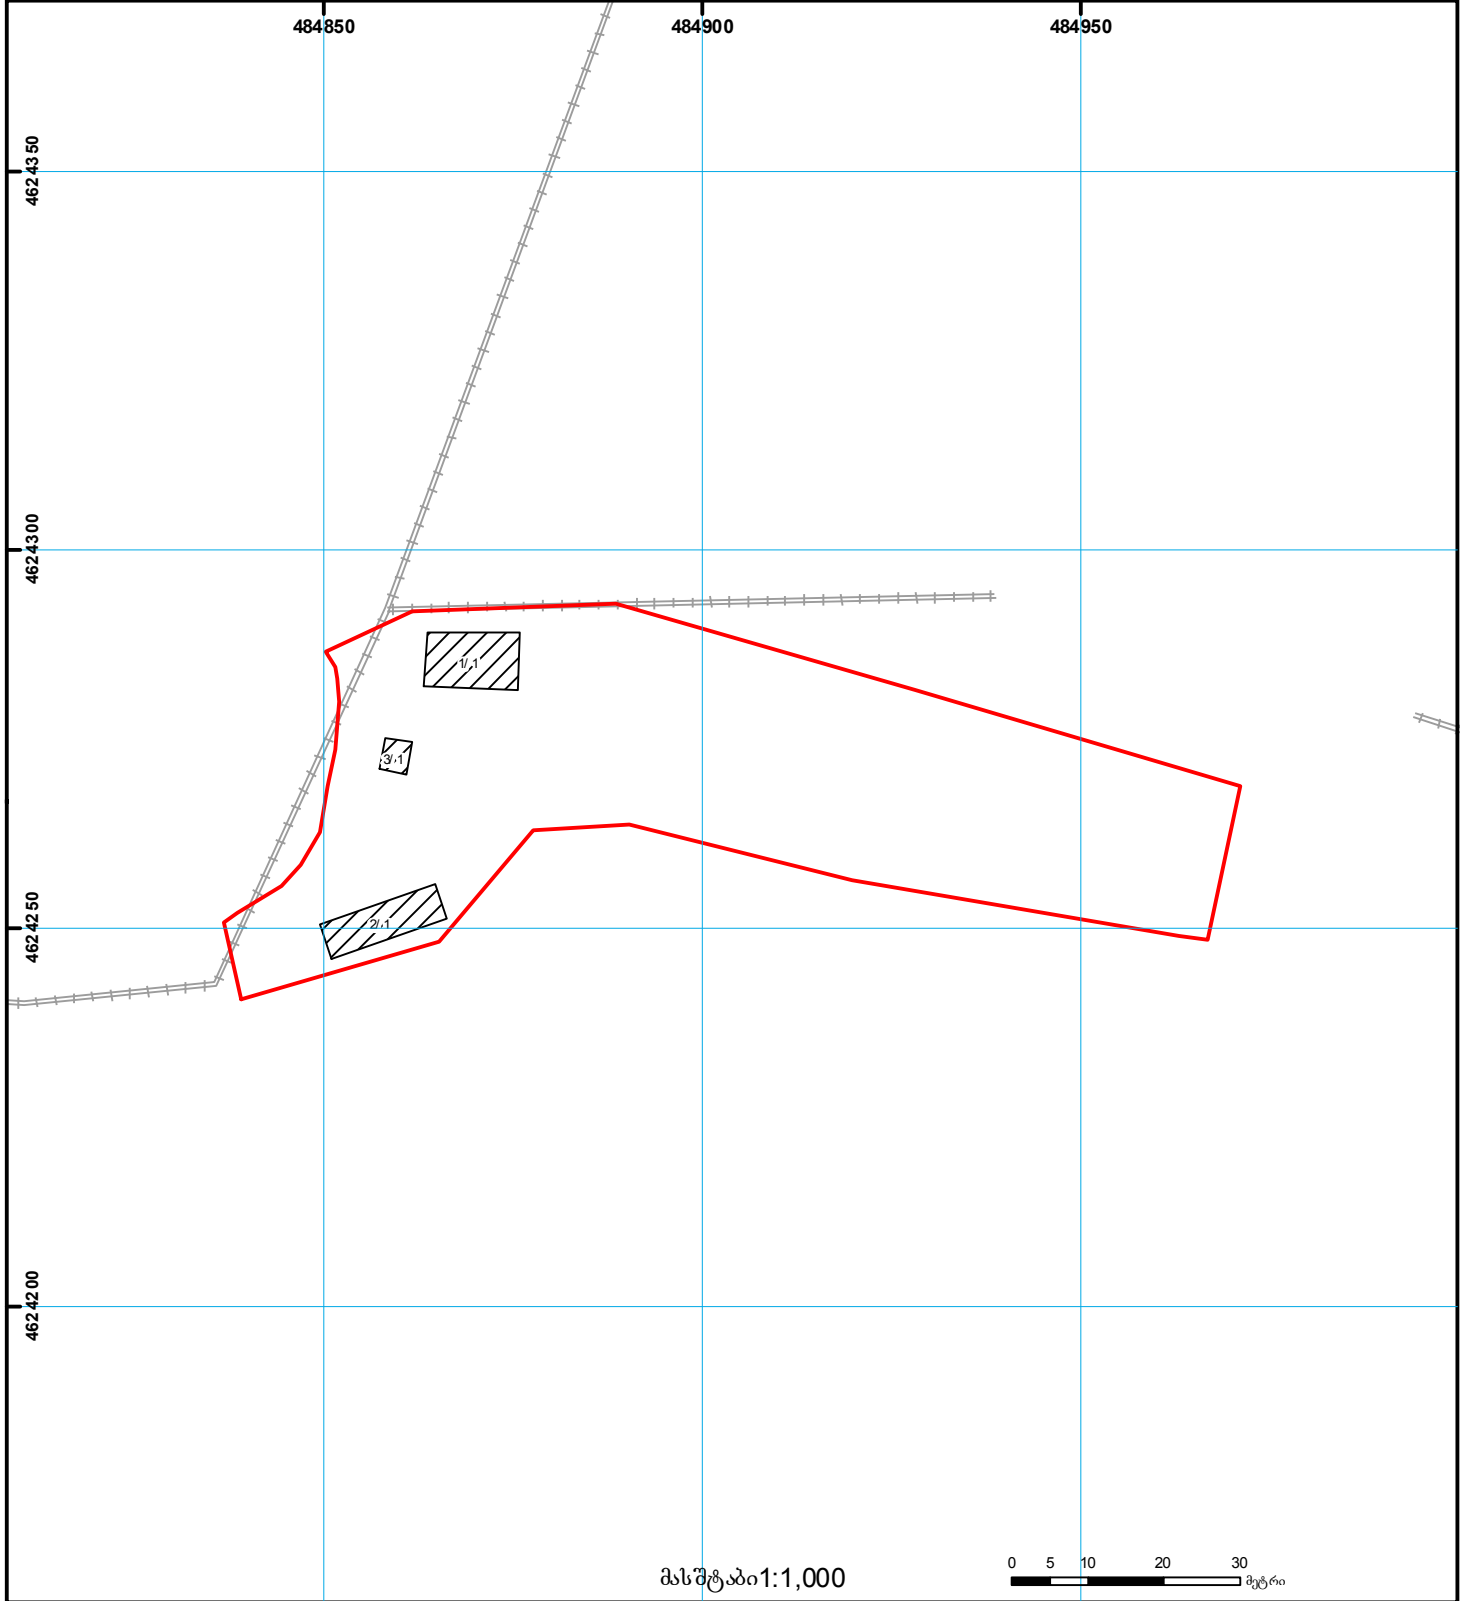

	შენობა-ნაგებობა, პირობითი ნომერი/სართულიანობა		ვალდებულება		საზობრივი ნაგებობა	 000 000 000 (საერთაშორისო) სისტემის კოორდ.
	მიწის ნაკვეთის საკადასტრო საზღვარი		მშენებარე ნაგებობა		მიწის ქვეშა ნაგებობა	