



# საკადასტრო გეგმა

საჯარო რეესტრის ეროვნული  
სააგენტო

საკადასტრო კოდი: **64.23.08.201**

ნაკვეთის დანიშნულება:


არასასოფლო სამეურნეო

განცხადების ნომერი: **882021537822**

ფართობი:

**375 კვ.მ (WGS 84 / UTM zone 38N)**

მომზადების თარიღი: **05/07/2021**

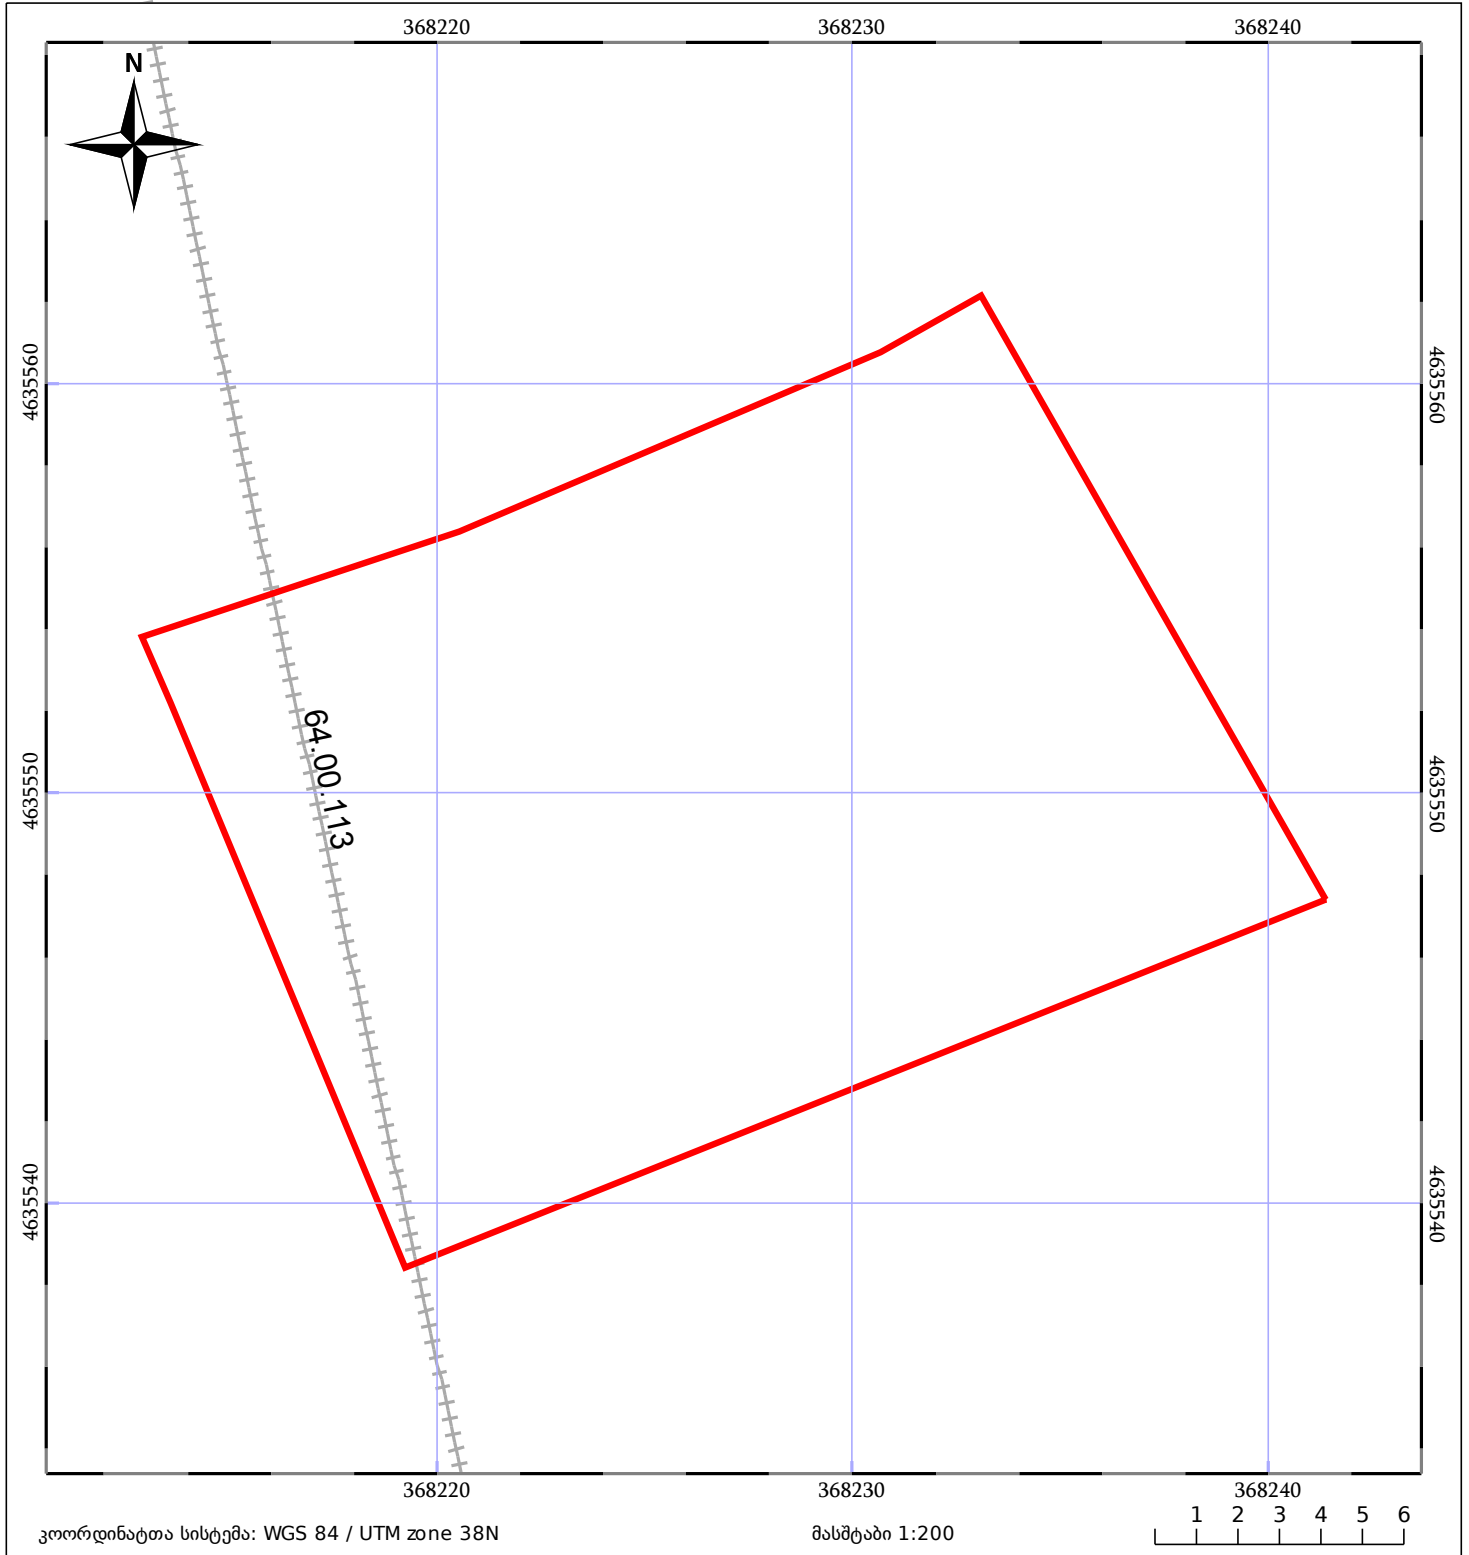

05/25 მშენებარე ნაგებობა	05/25 მენობა/ნაგებობა	ტყის ფონდი
ნაკვეთის საკადასტრო სამღვარი	ხაზობრივი ნაგებობა	ვალდებულება