


სიტუაციური ნახაზი  
ბანცხალების რეგისტრაციის ნომერი: 892025398774  
18.02 ში წარმოდგენილი


08.04.26 ში წარმოდგენილი

(არა აქვთ ერთმანეთთან გადაჯარჯვა)  
15.04.26

მომზადების თარიღი:

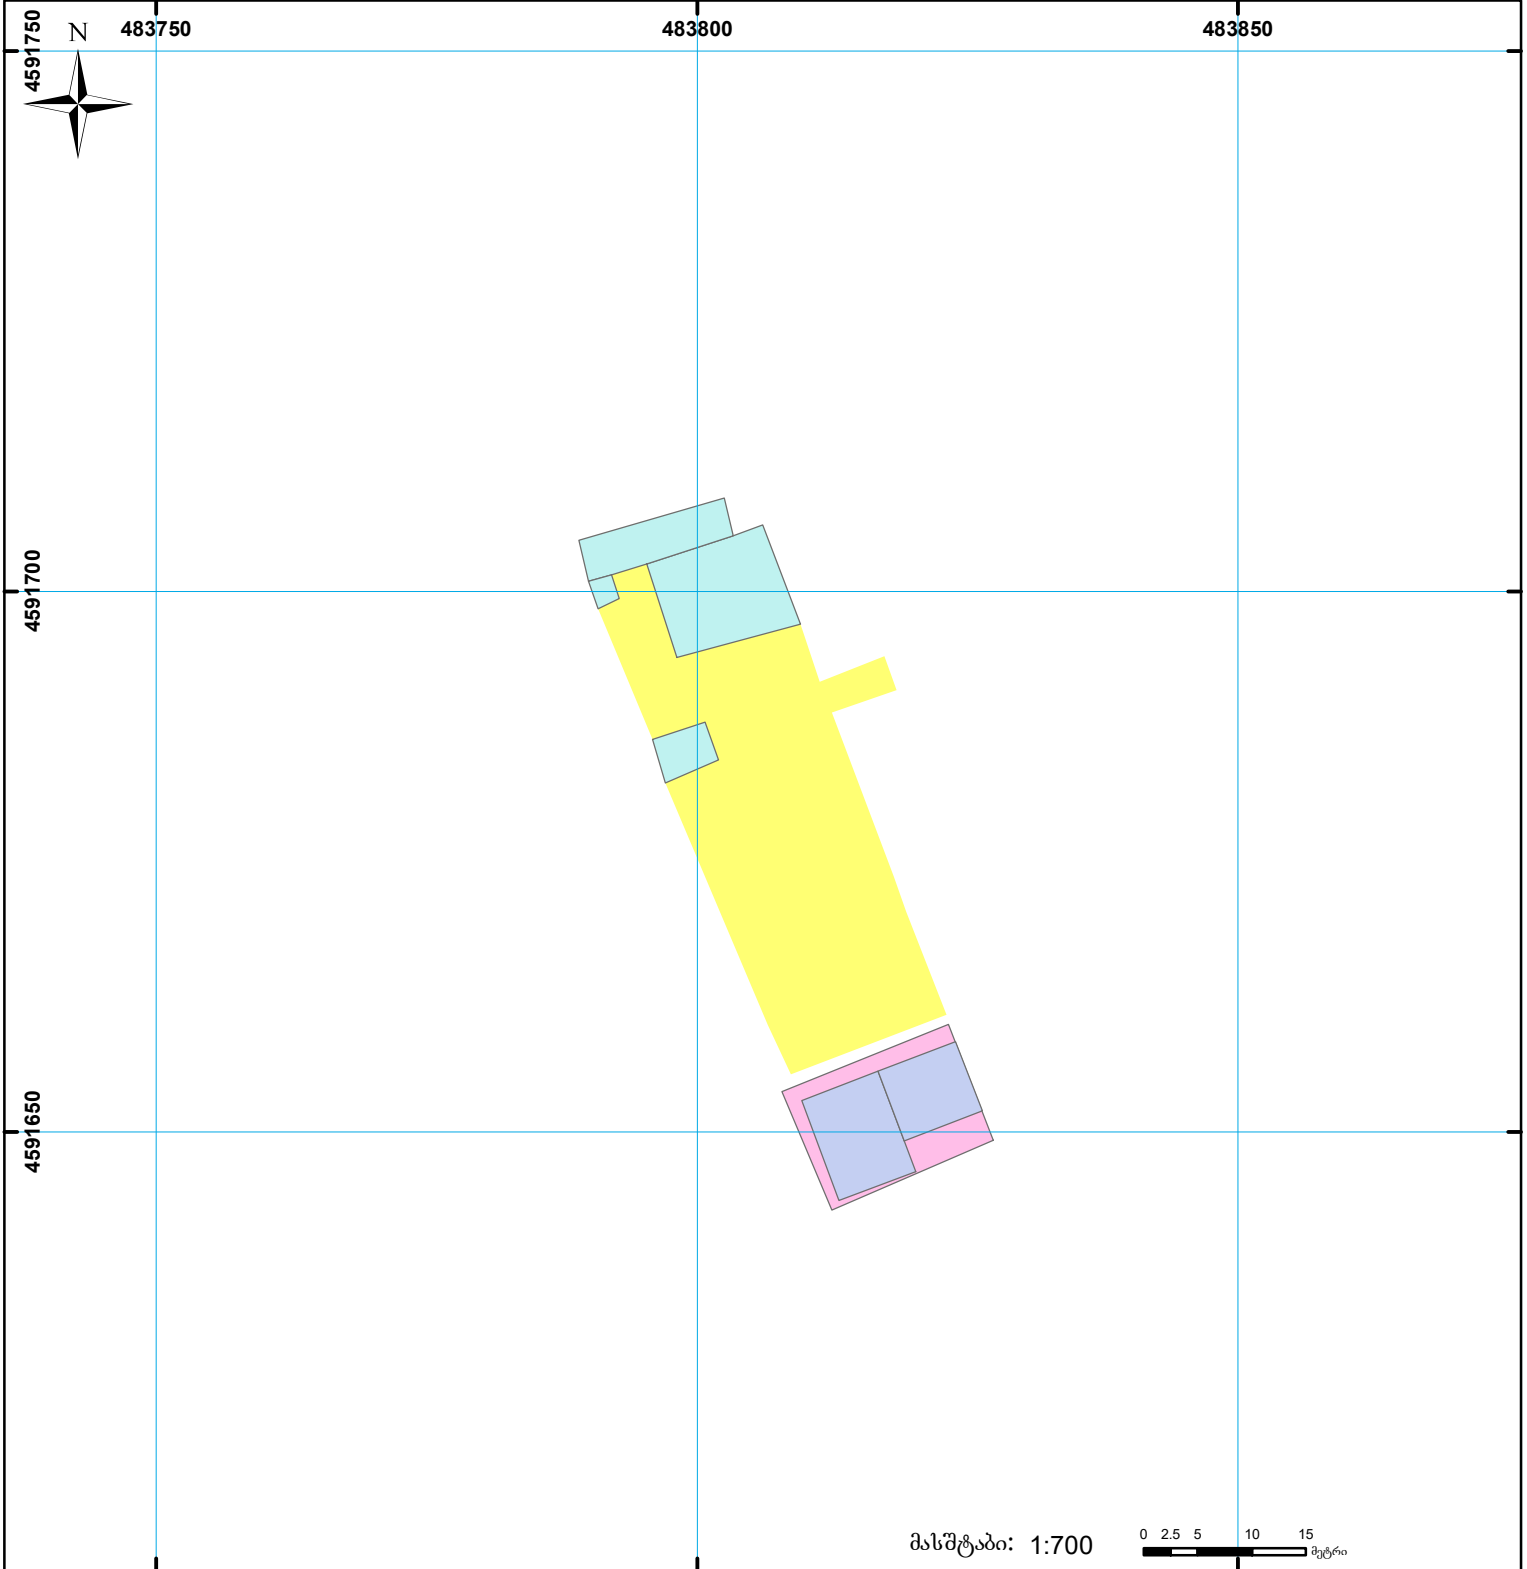

მასშტაბი: 1:700

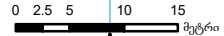

შენიშვნა-ნაგებობა,  
პირობითი ნომერი/სართულიანობა



ვალდებულება

სარეგისტრაციოდ წარმოდგენილი ნაკვეთი



მიწის ნაკვეთის საკადასტრო საზღვარი



შუენებარე ნაგებობა



საზობრივი ნაგებობა

UTM (საერთაშორისო)  
სისტემის კოორდ.