



საკადასტრო გეგმა

საჯარო რეესტრის ეროვნული
სააგენტო

საკადასტრო კოდი: **22.21.09.624**

განცხადების ნომერი: **892024228878**

მომზადების თარიღი: **27/08/2024**

ნაკვეთის დანიშნულება:

ფართობი:

ვალდებულების ფართობი:


არასასოფლო საშენობო

425 კვ.მ (WGS 84 / UTM zone 38N)

425 კვ.მ (WGS 84 / UTM zone 37N)

120 კვ.მ (WGS 84 / UTM zone 38N)

119 კვ.მ (WGS 84 / UTM zone 37N)

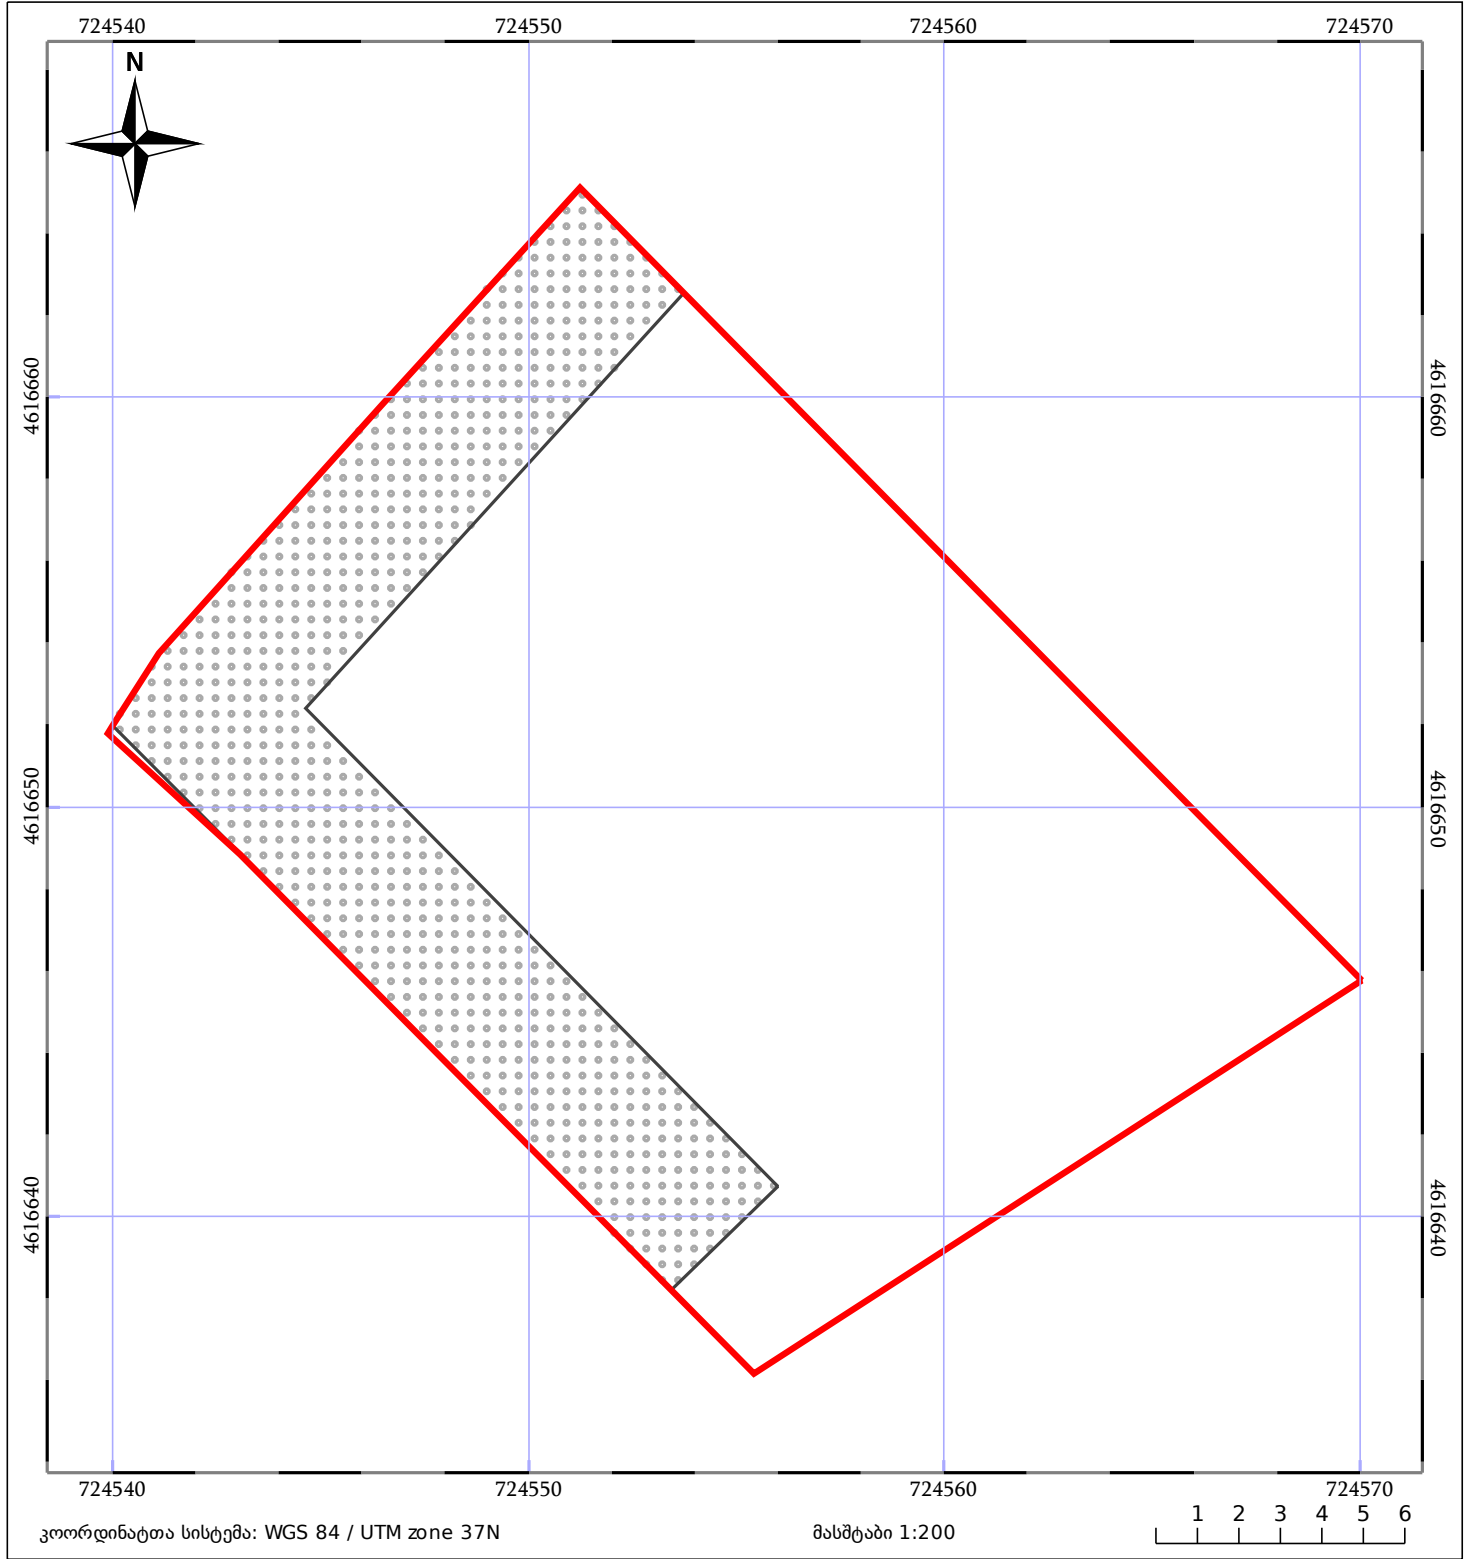

05/25	მშენებარე ნაგებობა	ნაკვეთის საკადასტრო საზღვარი	05/25	შენობა/ნაგებობა
+++++	საზოგადოებრივი ნაგებობა	ტყის ფონდი	•••••	ვალდებულება