



საკადასტრო გეგმა

საჯარო რეესტრის ეროვნული
სააგენტო

საკადასტრო კოდი: **57.03.61.004.022**


ნაკვეთის დანიშნულება:

განცხადების ნომერი: **882021924246**

ფართობი:

860 კვ.მ (WGS 84 / UTM zone 38N)

მომზადების თარიღი: **15/02/2022**

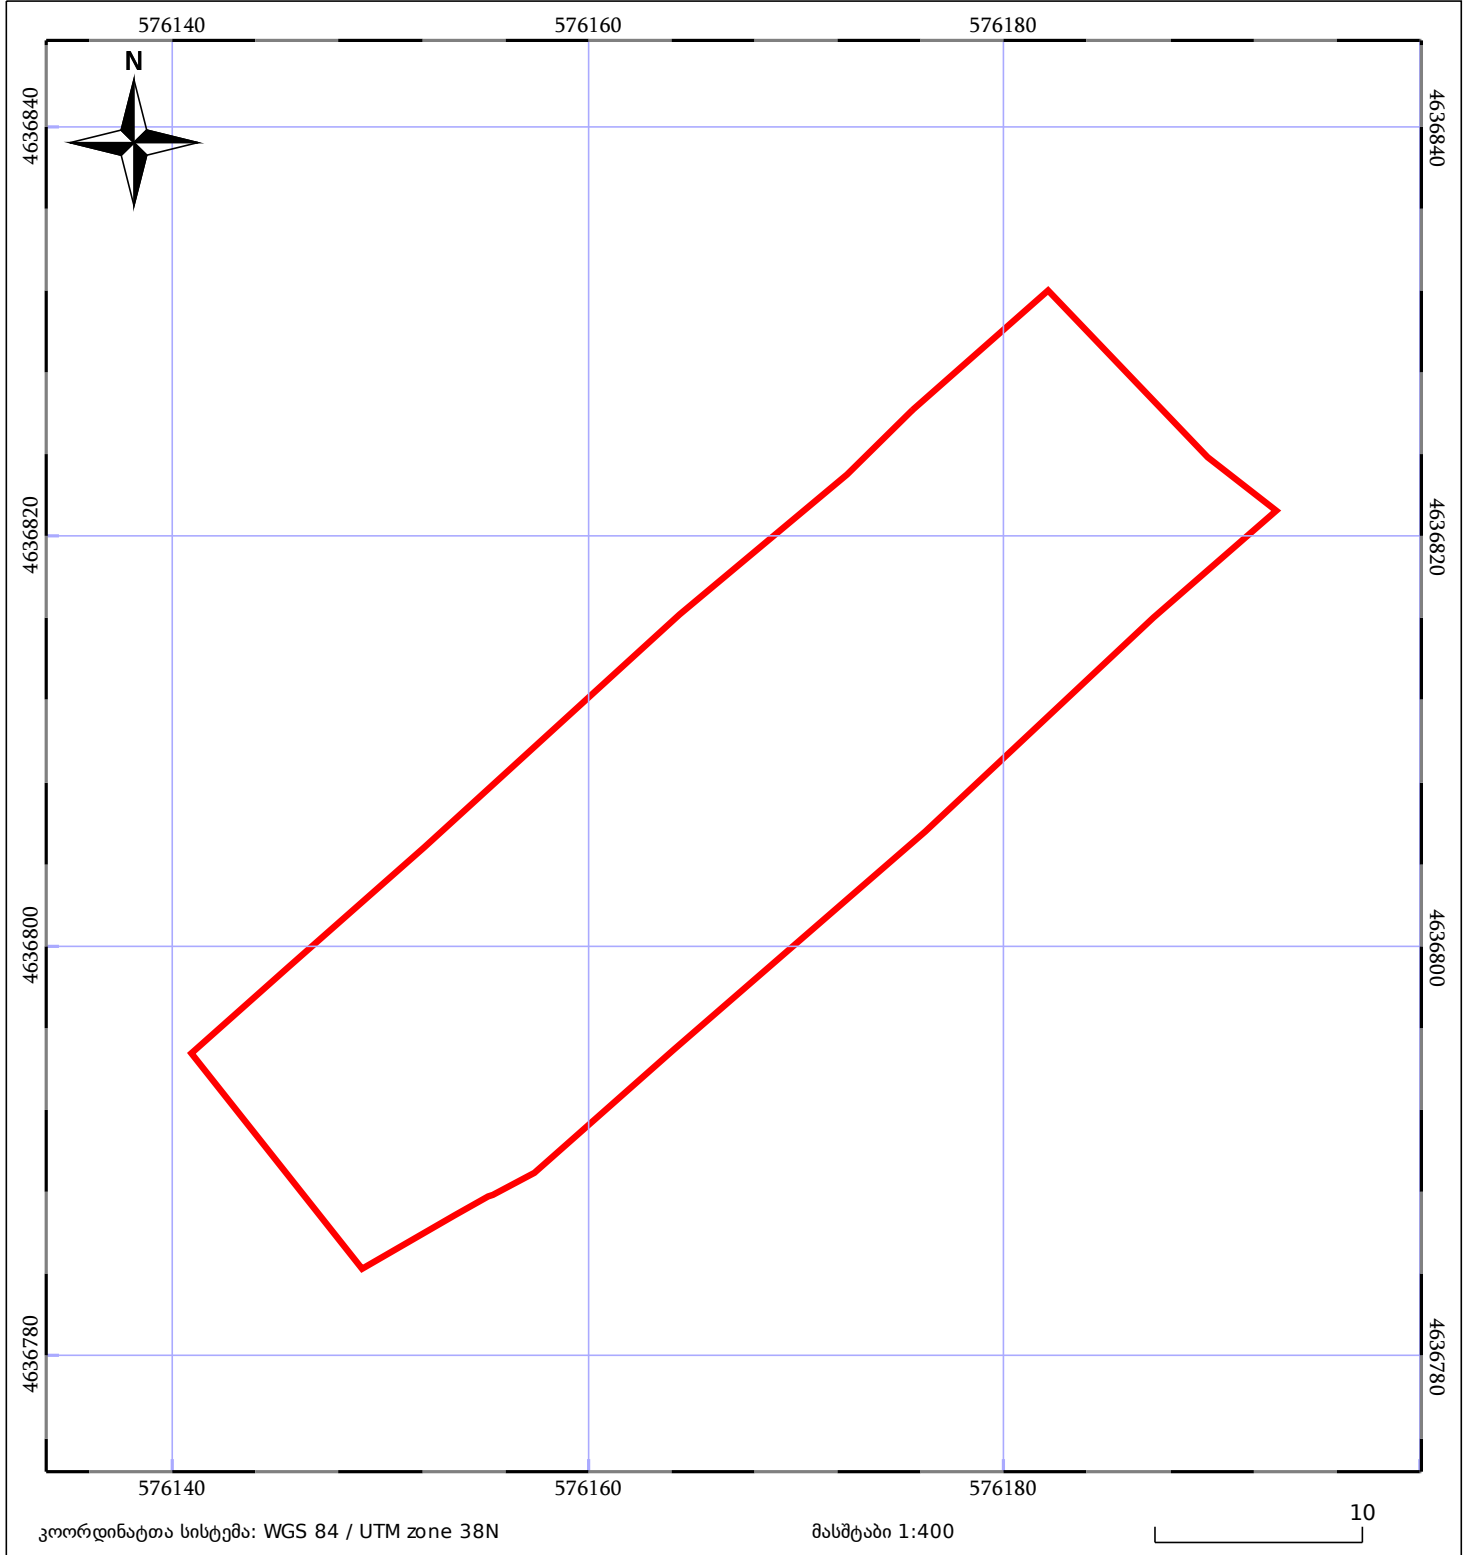

05/25 მშენებარე ნაგებობა	ნაკვეთის საკადასტრო საზღვარი	05/25 შენობა/ნაგებობა
საზღვრული ნაგებობა	ტყის ფონდი	ვალდებულება