




საჯარო რეგისტრის
ეროვნული სააგენტო

საქართველოს იუსტიციის სამინისტრო
საჯარო რეგისტრის ეროვნული სააგენტო

საკადასტრო გეგმა

მიწის ნაკვეთის საკადასტრო კოდი: 72 16 23 077
ბანცხალების რეგისტრაციის ნომერი: 882013480736
მიწის ნაკვეთის ფართობი: 300 კვ.მ.
დანიშნულება: არასასოფლო-სამეურნეო
კატეგორია:
მოგზალების თარიღი: 04.10.13

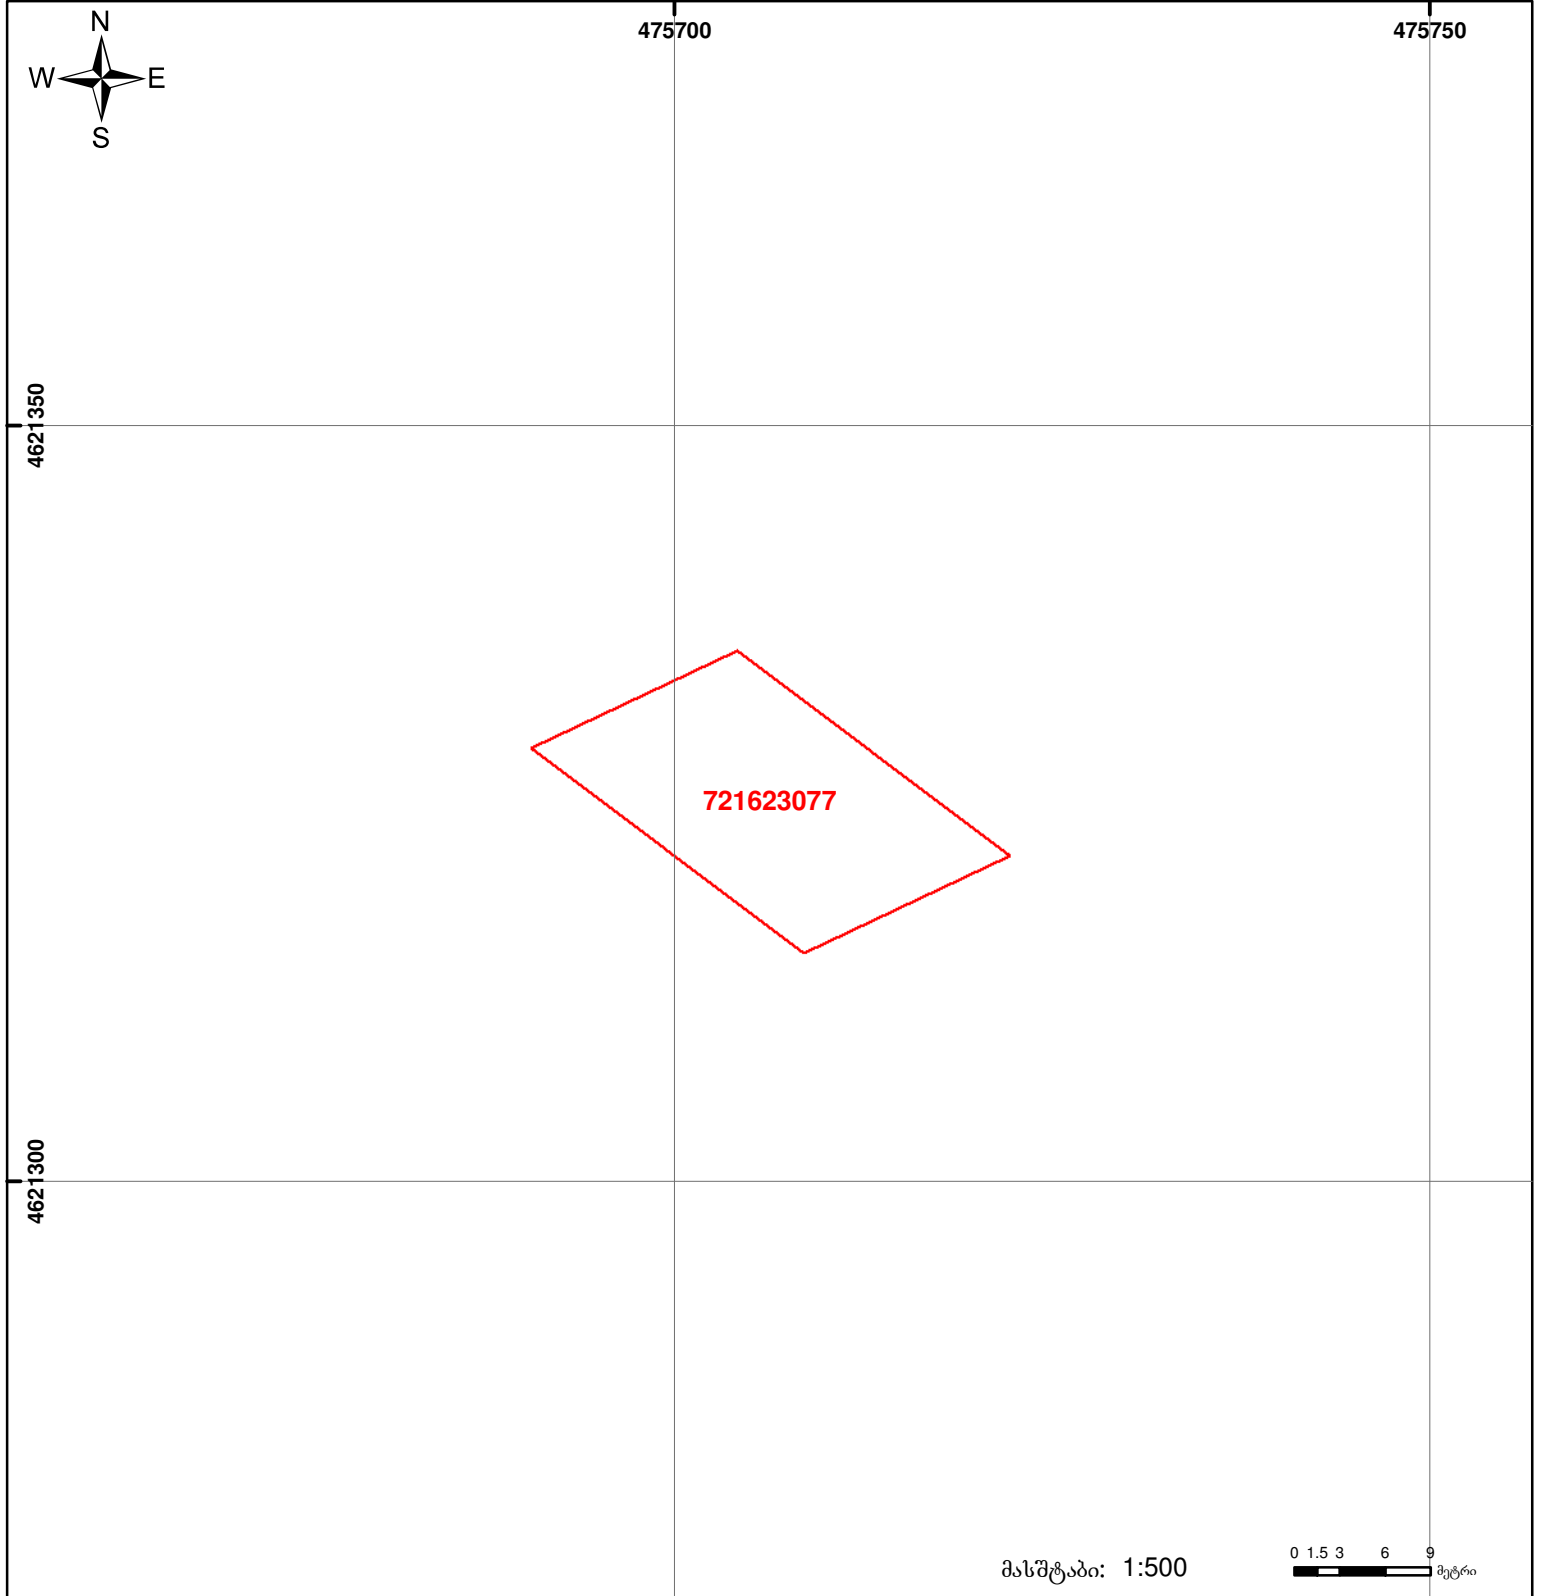

	შენიშნა-ნაგებობა, პირობითი ნომერი/სართულიანობა		ვალდებულება		საზობრივი ნაგებობა
	მიწის ნაკვეთის საკადასტრო საზღვარი		მშენებარე ნაგებობა		

00'0" (საერთაშორისო)
UTM სისტემის კოორდ.