

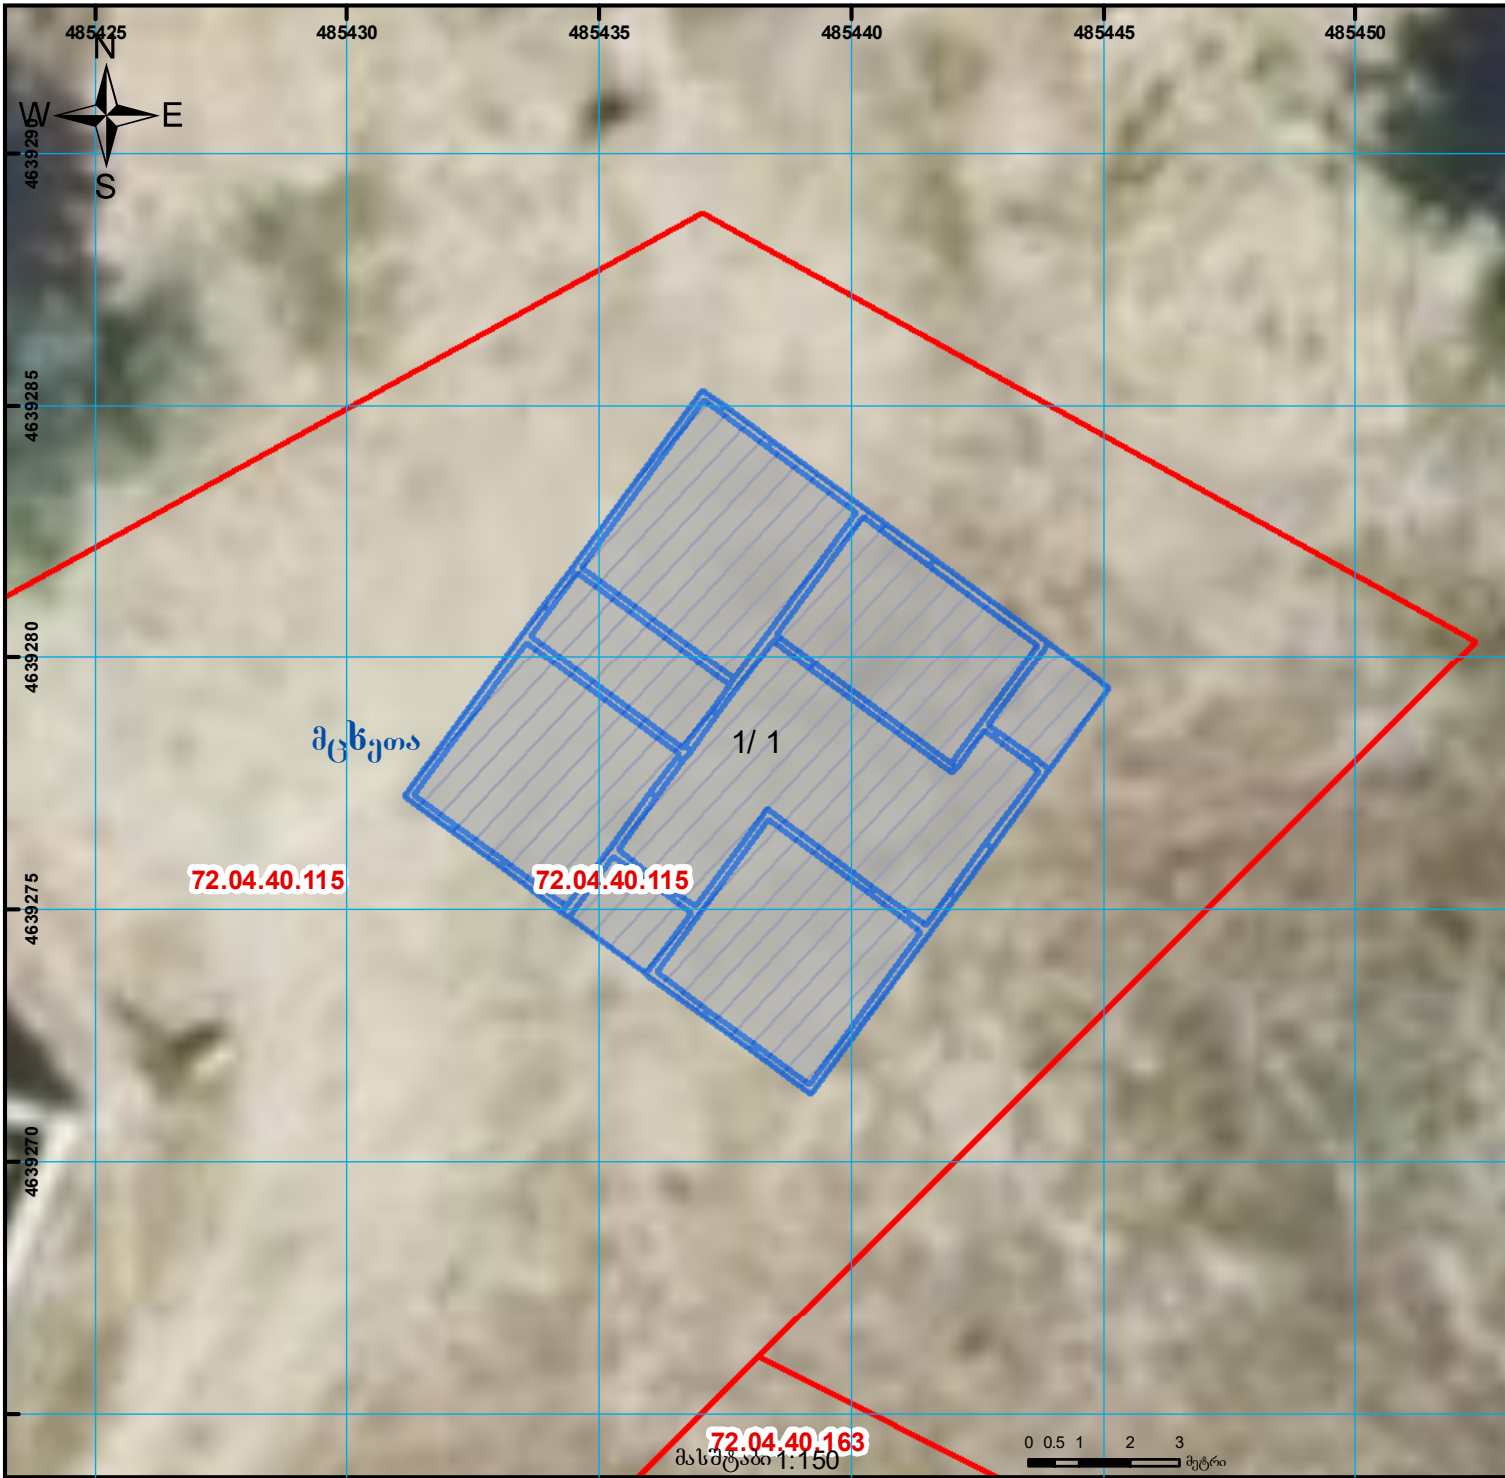
შენიშვნა-ნაგებობისა და შენიშვნა-ნაგებობის ერთეულის შიდა აზომვითი ნახაზი შეესაბამება #315 დადგენილებას



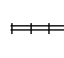


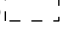
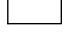
მიწის ნაკვეთის საკადასტრო კოდი: 720440115
 ერთეულის კოდი: /
 ბანცხალების რეგისტრაციის ნომერი: 892025201111
 ერთეულის ფართობი: 38 ზონა\ 37 ზონა 89.56 კვ.მ 0.00 კვ.მ
 სართული 1

მომზადების თარიღი

16.10.2025

შენიშვნა: 1



	შენიშვნა-ნაგებობა, პირობითი ნომერი/სართულიანობა		ვალდებულება		საზოხრბივი ნაგებობა	 0.00 (საერთაშორისო) სისტემის კოორდ.
	მიწის ნაკვეთის საკადასტრო საზღვარი		მშენებარე ნაგებობა		მიწისქვეშა ნაგებობა	