



საკადასტრო გეგმა

საქართველოს რეესტრის ეროვნული სააგენტო

საკადასტრო კოდი: **26.01.79.028**

ნაკვეთის დანიშნულება:

სასოფლო-სამეურნეო


განცხადების ნომერი: **882025840474**

ფართობი:

4401 კვ.მ (WGS 84 / UTM zone 38N)

მომზადების თარიღი: **30/07/2025**

4400 კვ.მ (WGS 84 / UTM zone 37N)

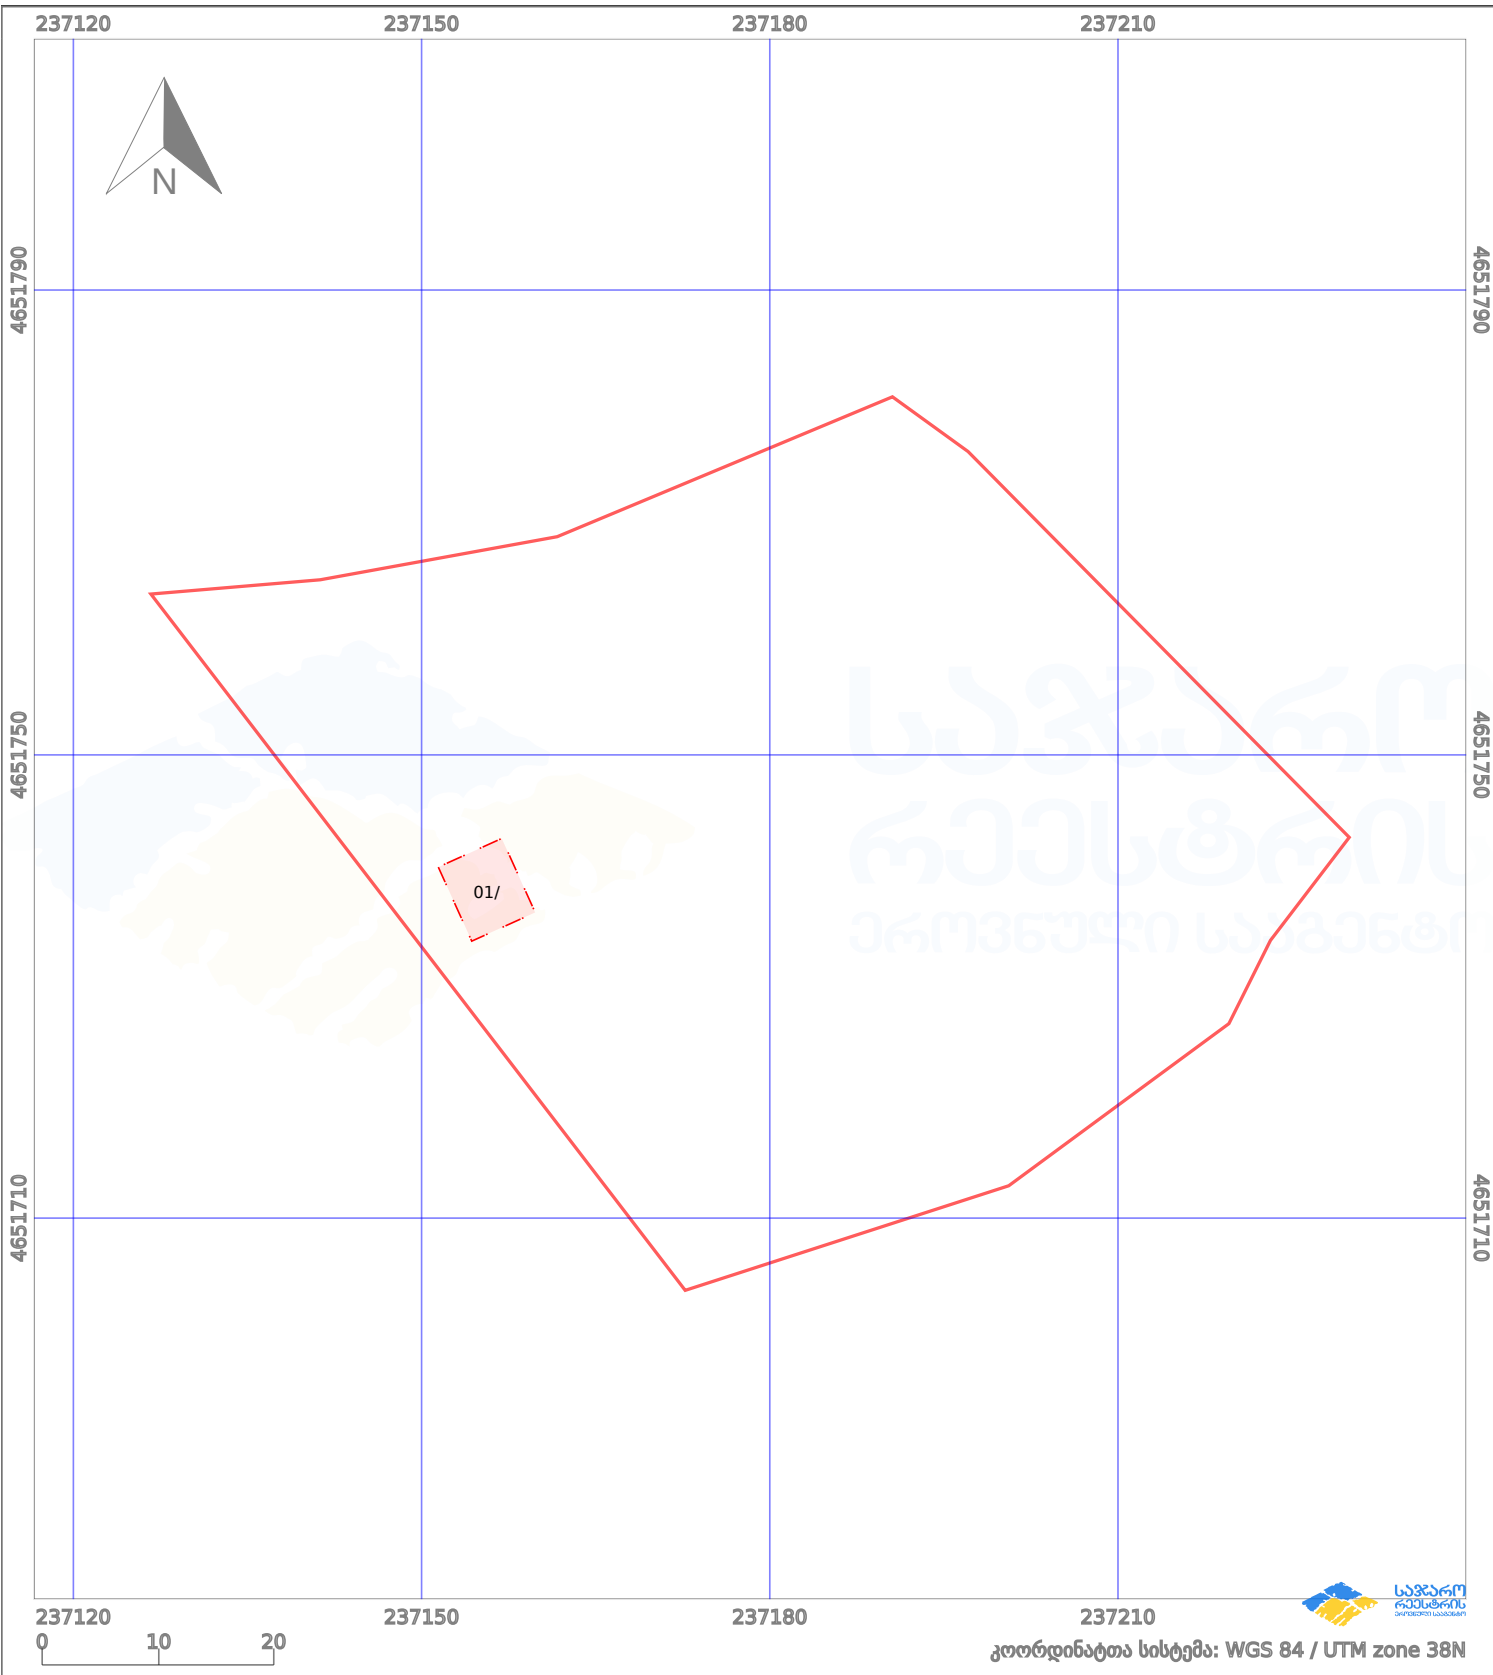

პირობითი აღნიშვნები:

	ნაკვეთის საზღვარი		მშენებარე ნაგებობა		02/4	აშენებული ნაგებობა		მინისქვეშა ნაგებობა
	საზღორივე ნაგებობა		ტყის ფონდი			ვალდებულება		ქარსაფარი ბოლი