


რეგისტრირებული ნაკვეთის აღვიღმდებარეობა იცვლება 1/3-ზე ნაკლებად
 ოროს მიხედვით სავარაუდოდ მოიცავს ნაკვეთებთან მისასვლელი გზის ნაწილს

მიწის ნაკვეთის საკადასტრო კოდი: 720321142
 ბანცხალების რეგისტრაციის ნომერი: 882022931686
 მიწის ნაკვეთის ფართობი: 1800 კვ.მ.
 დანიშნულება:
 მომზადების თარიღი: 12.12.22

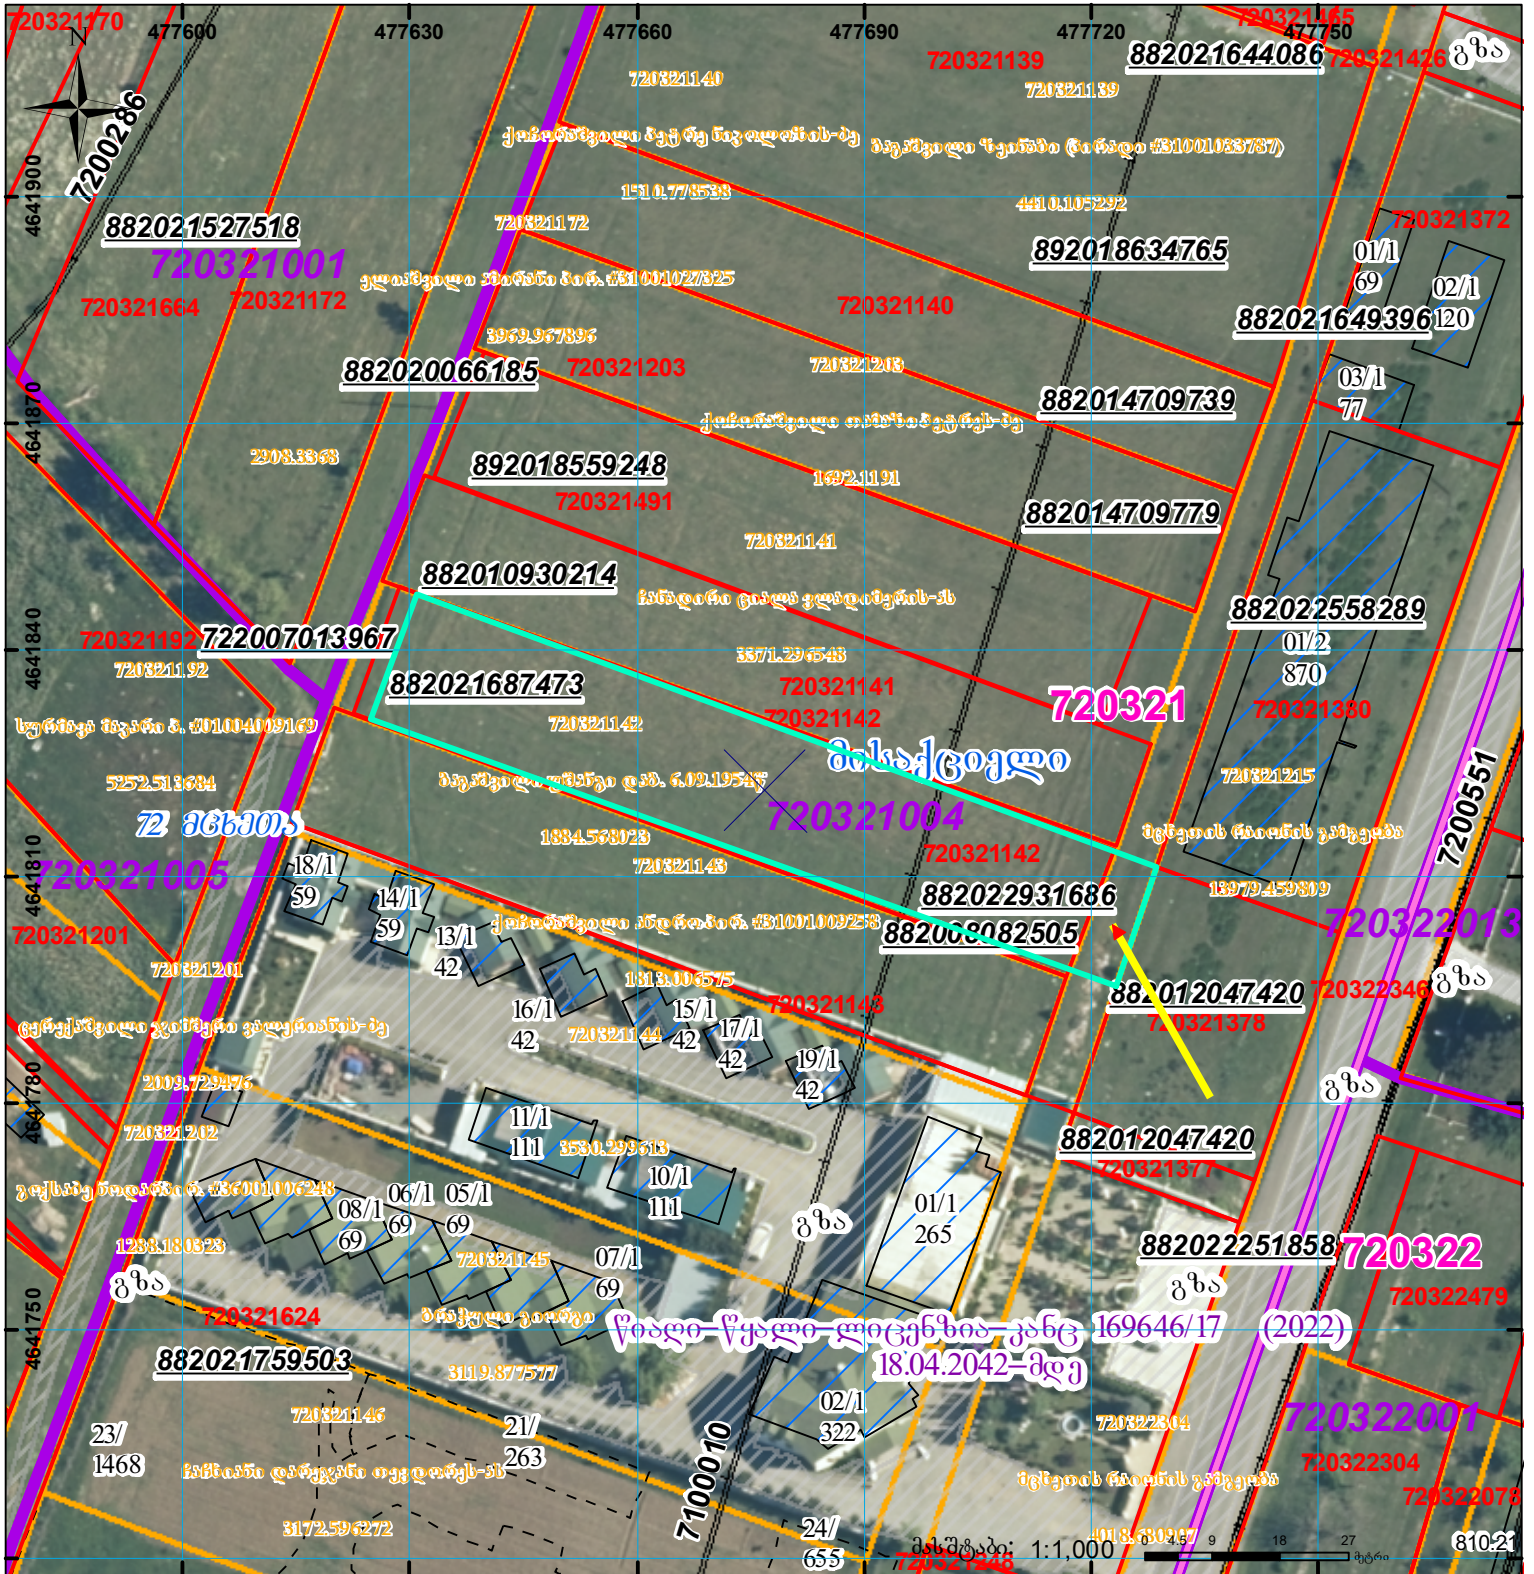

	შენიშნული ნაკვეთი, პირობითი ნომერი/სართულიანობა		გაღმდებულია		სარეგისტრაციოდ წარმოდგენილი ნაკვეთი
	მიწის ნაკვეთის საკადასტრო საზღვარი		შენიშნული ნაკვეთი		სახობრივი ნაკვეთი