




საკადასტრო გეგმა

საქართველოს რეესტრის ეროვნული სააგენტო

საკადასტრო კოდი: **80.05.63.818**
განცხადების ნომერი: **882021581644**
მომზადების თარიღი: **20/08/2021**

ნაკვეთის დანიშნულება: **სასოფლო-სამეურნეო**
ფართობი: **2060 კვ.მ (WGS 84 / UTM zone 38N)**

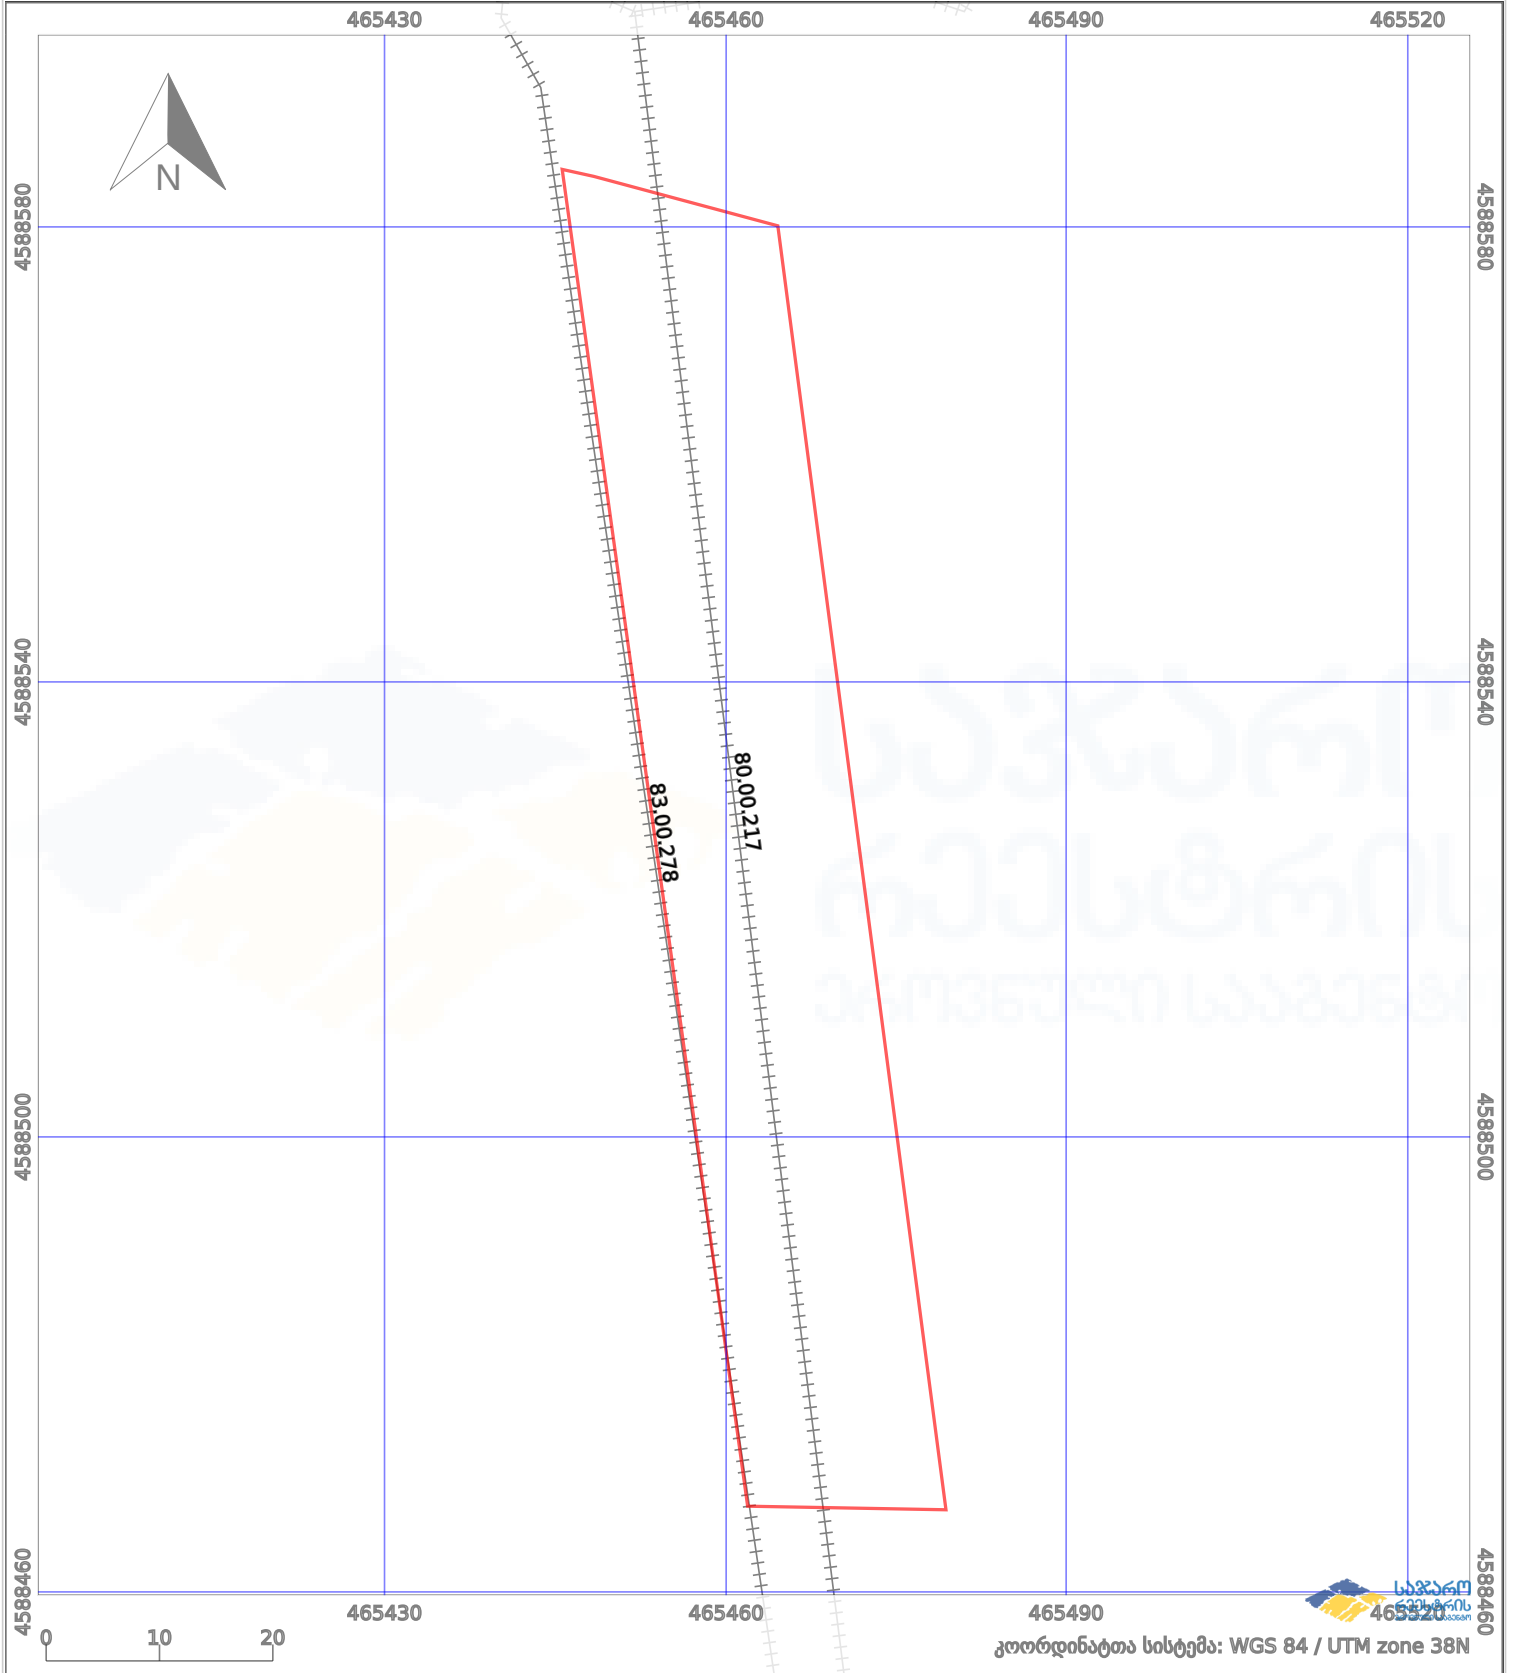

პირობითი აღნიშვნები:			
	ნაკვეთის საზღვარი		მშენებარე ნაგებობა
	საზღვრის ნაგებობა		ტყის ფონდი
			აშენებული ნაგებობა
			ვალდებულება