




საჯარო რეგისტრაციის  
აგენტოს სააგენტო

საქართველოს იუსტიციის მინისტრო  
საჯარო რეგისტრაციის ეროვნული სააგენტო

საკადასტრო გეგმა

მიწის ნაკვეთის საკადასტრო კოდი: 01.72.14.044.243  
განცხადების რეგისტრაციის ნომერი: 882009356858  
მიწის ნაკვეთის ფართობი: 1500 კვ.მ.  
დანიშნულება: სასოფლო-სამეურნეო  
მომზადების თარიღი 05.11.09

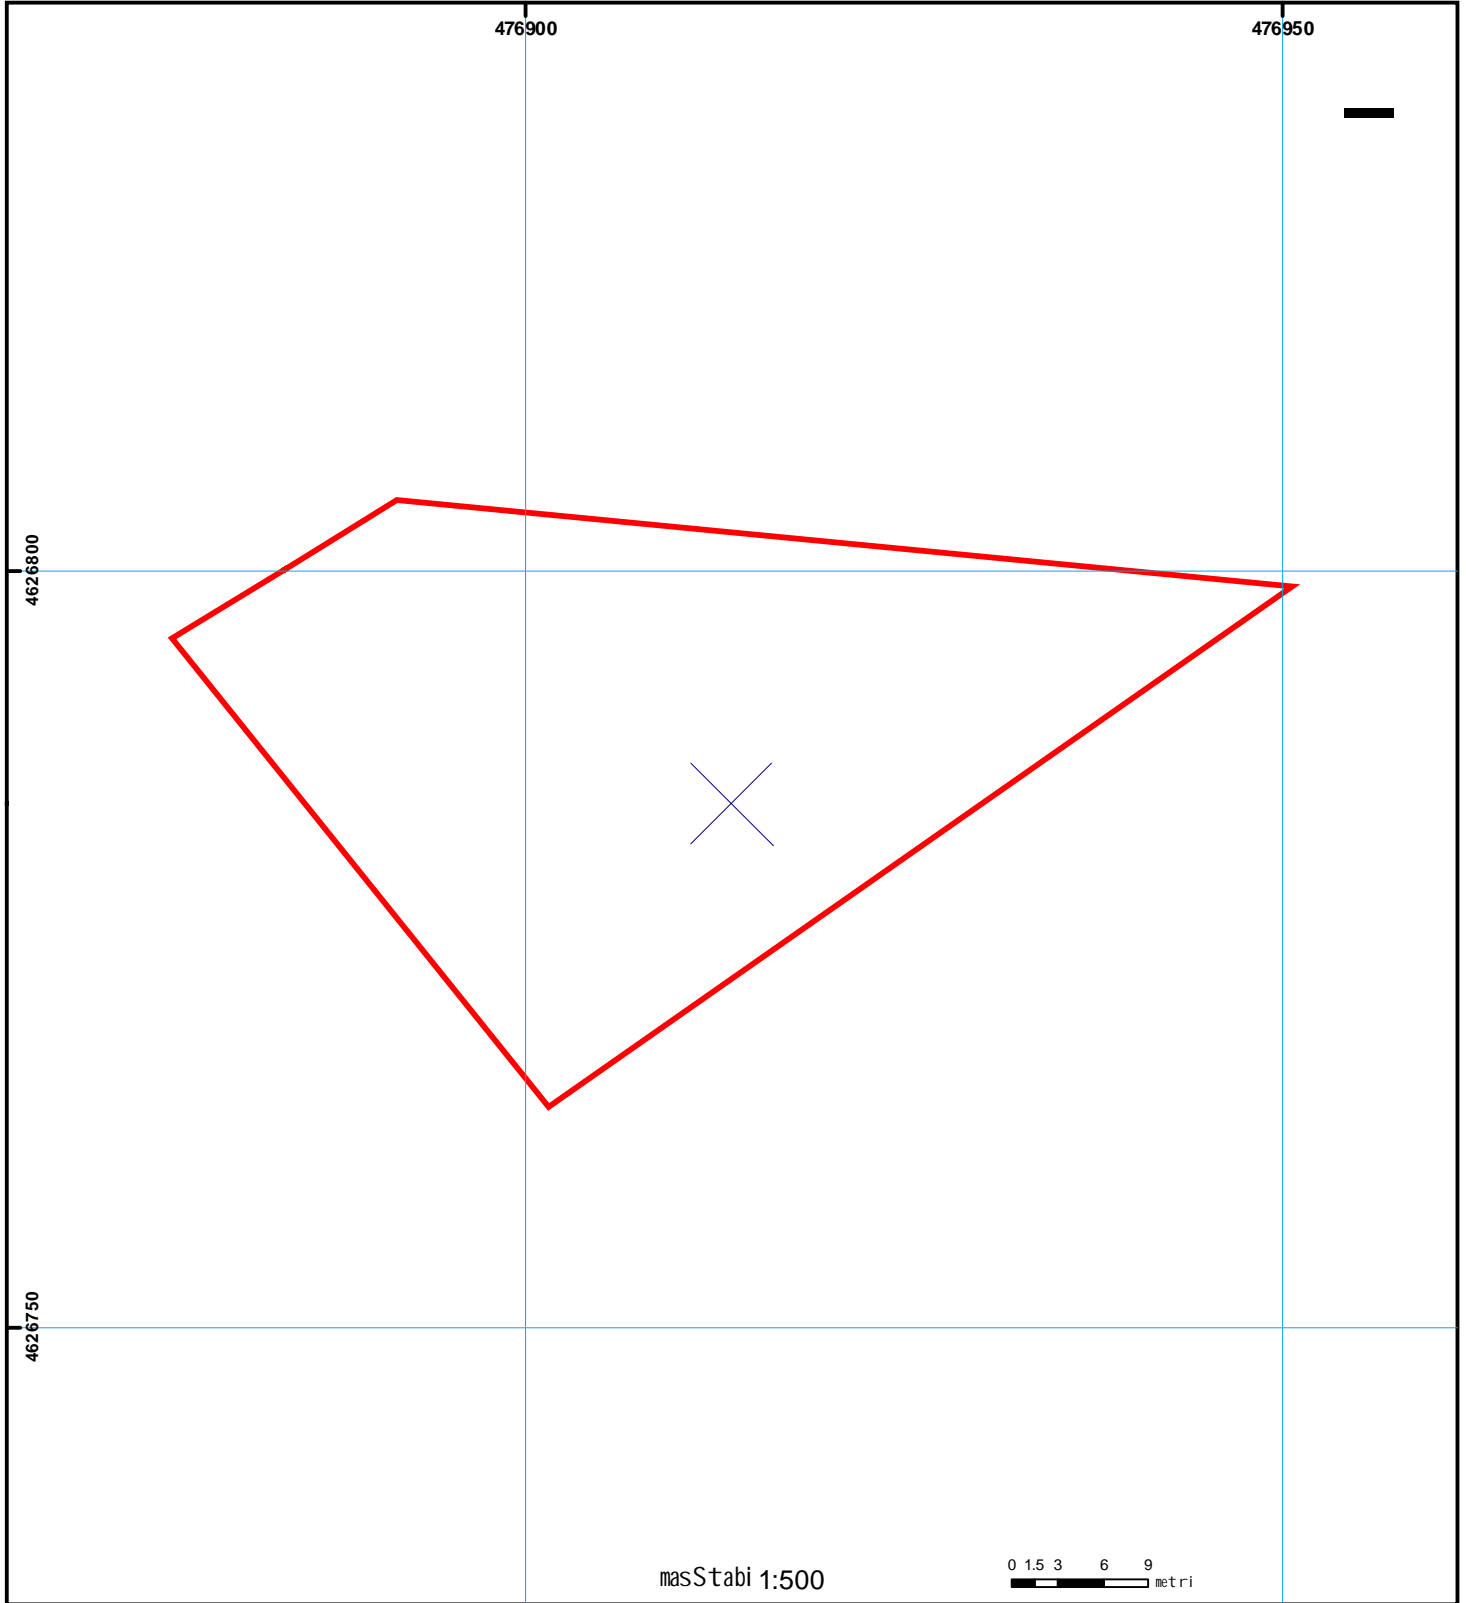

	Senoba-nageboba, პირობითი ნომერი/სართულიანობა		ვალდებულება		ხაზობრივი ნაგებობა	 00°0' (საერთაშორისო) UTM სისტემის კოორდ.
	მიწის ნაკვეთის საკადასტრო საზღვარი		მსენებარე ნაგებობა			