


მიწის ნაკვეთის საკადასტრო კოდი: 81 07 05 856
 განცხადების რეგისტრაციის ნომერი: 882023026678
 მიწის ნაკვეთის ფართობი: 4300 კვ.მ.
 დანიშნულება:
 კატეგორია:
 მომზადების თარიღი: 10.03.23

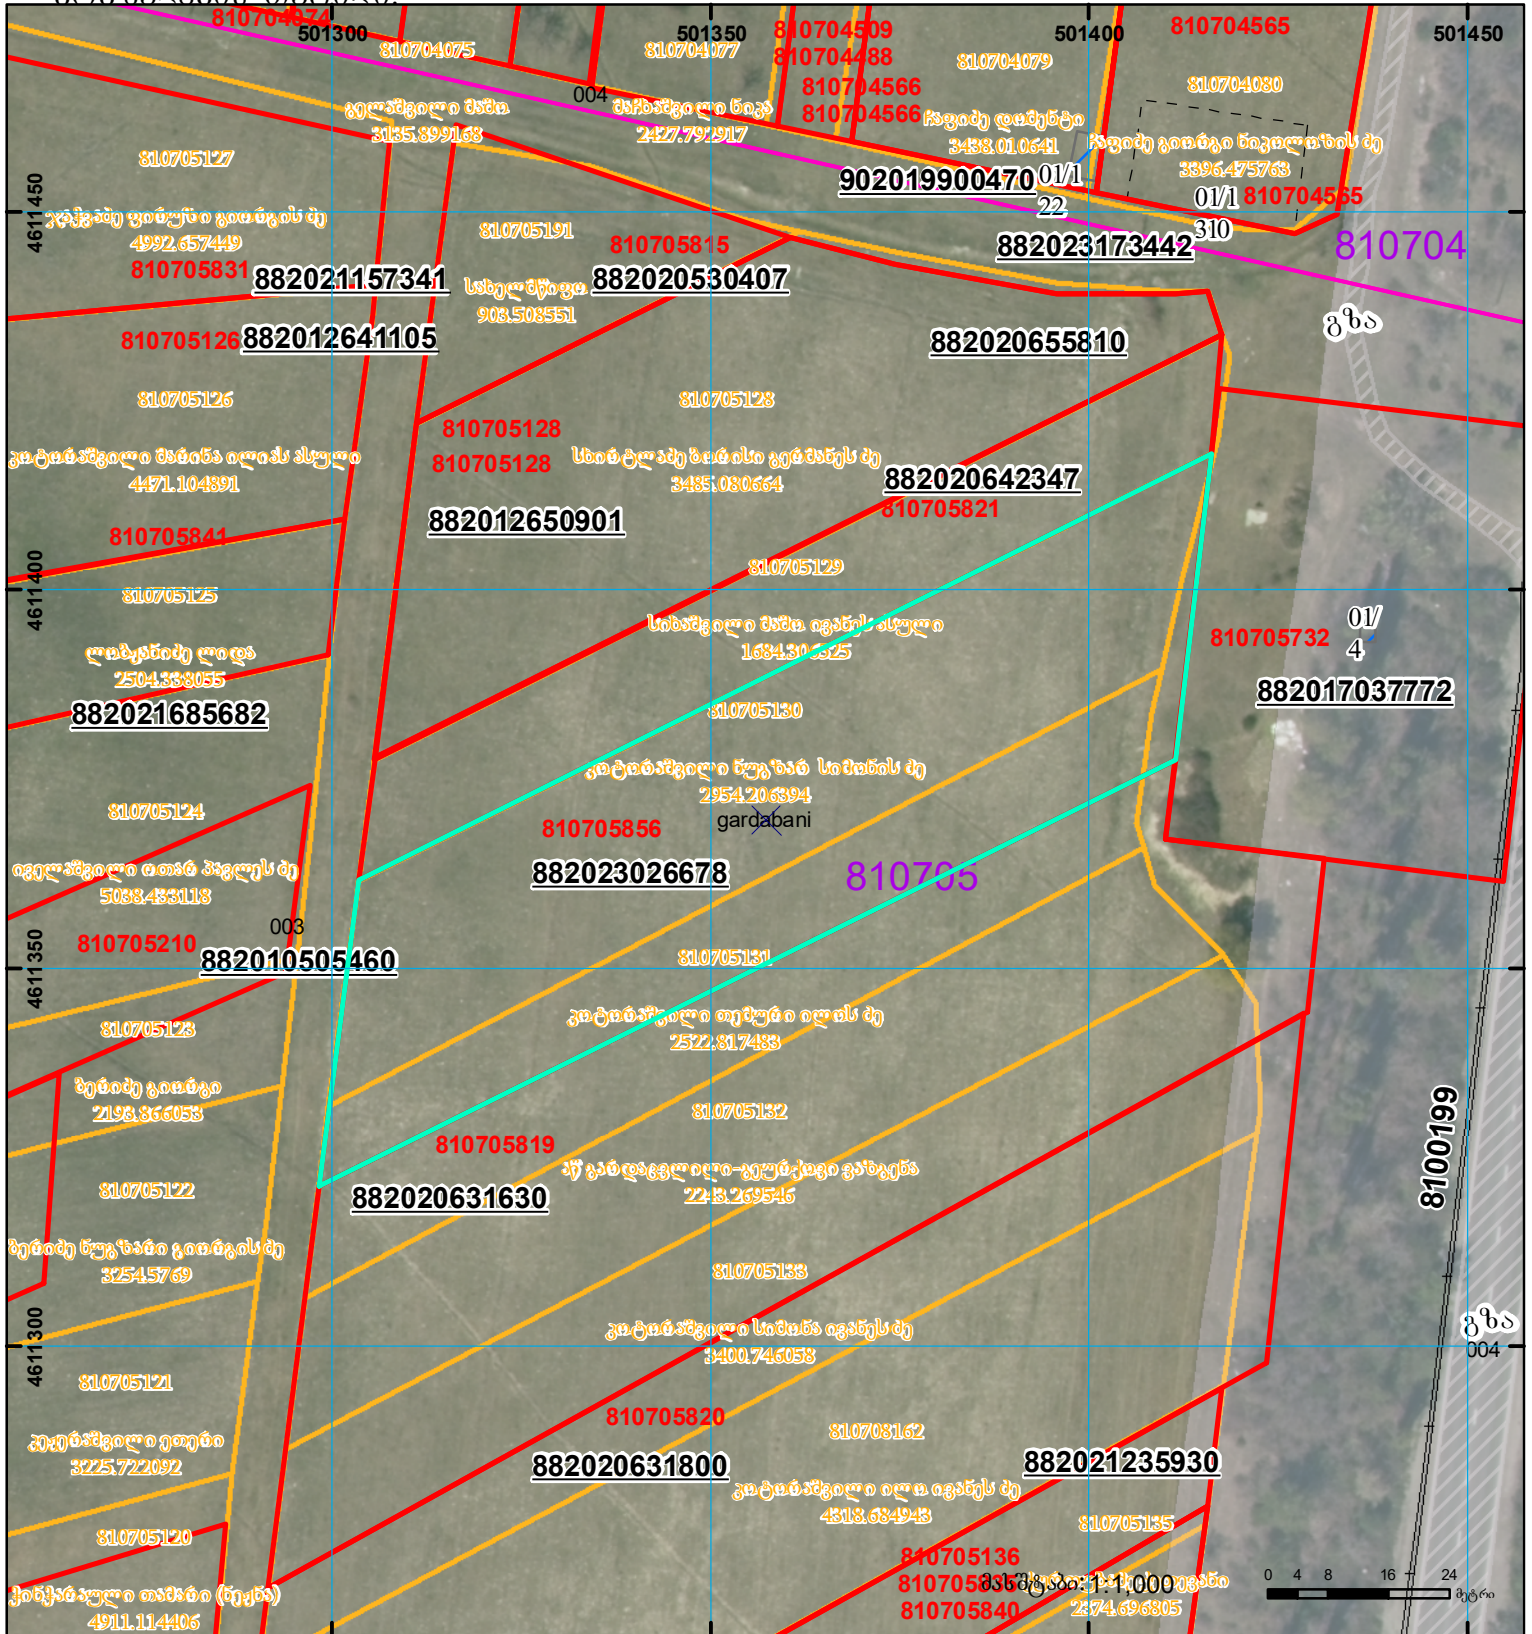

	შენიშვნა-ნაგებობა, პირობითი ნომერი/სართულიანობა		ვალდებულება		საზოხრბო ნაგებობა
	მიწის ნაკვეთის საკადასტრო საზღვარი		შენიშნული ნაგებობა		

0 000
 000 UTM (საერთაშორისო) სისტემის კოორდ.