


მიწის ნაკვეთის საკადასტრო კოდი: **520142154**
 განცხადების რეგისტრაციის ნომერი: **892025040334**
 მიწის ნაკვეთის ფართობი: **1357497 კვ.მ.**
 დანიშნულება:
 მომზადების თარიღი: **11.09.25**

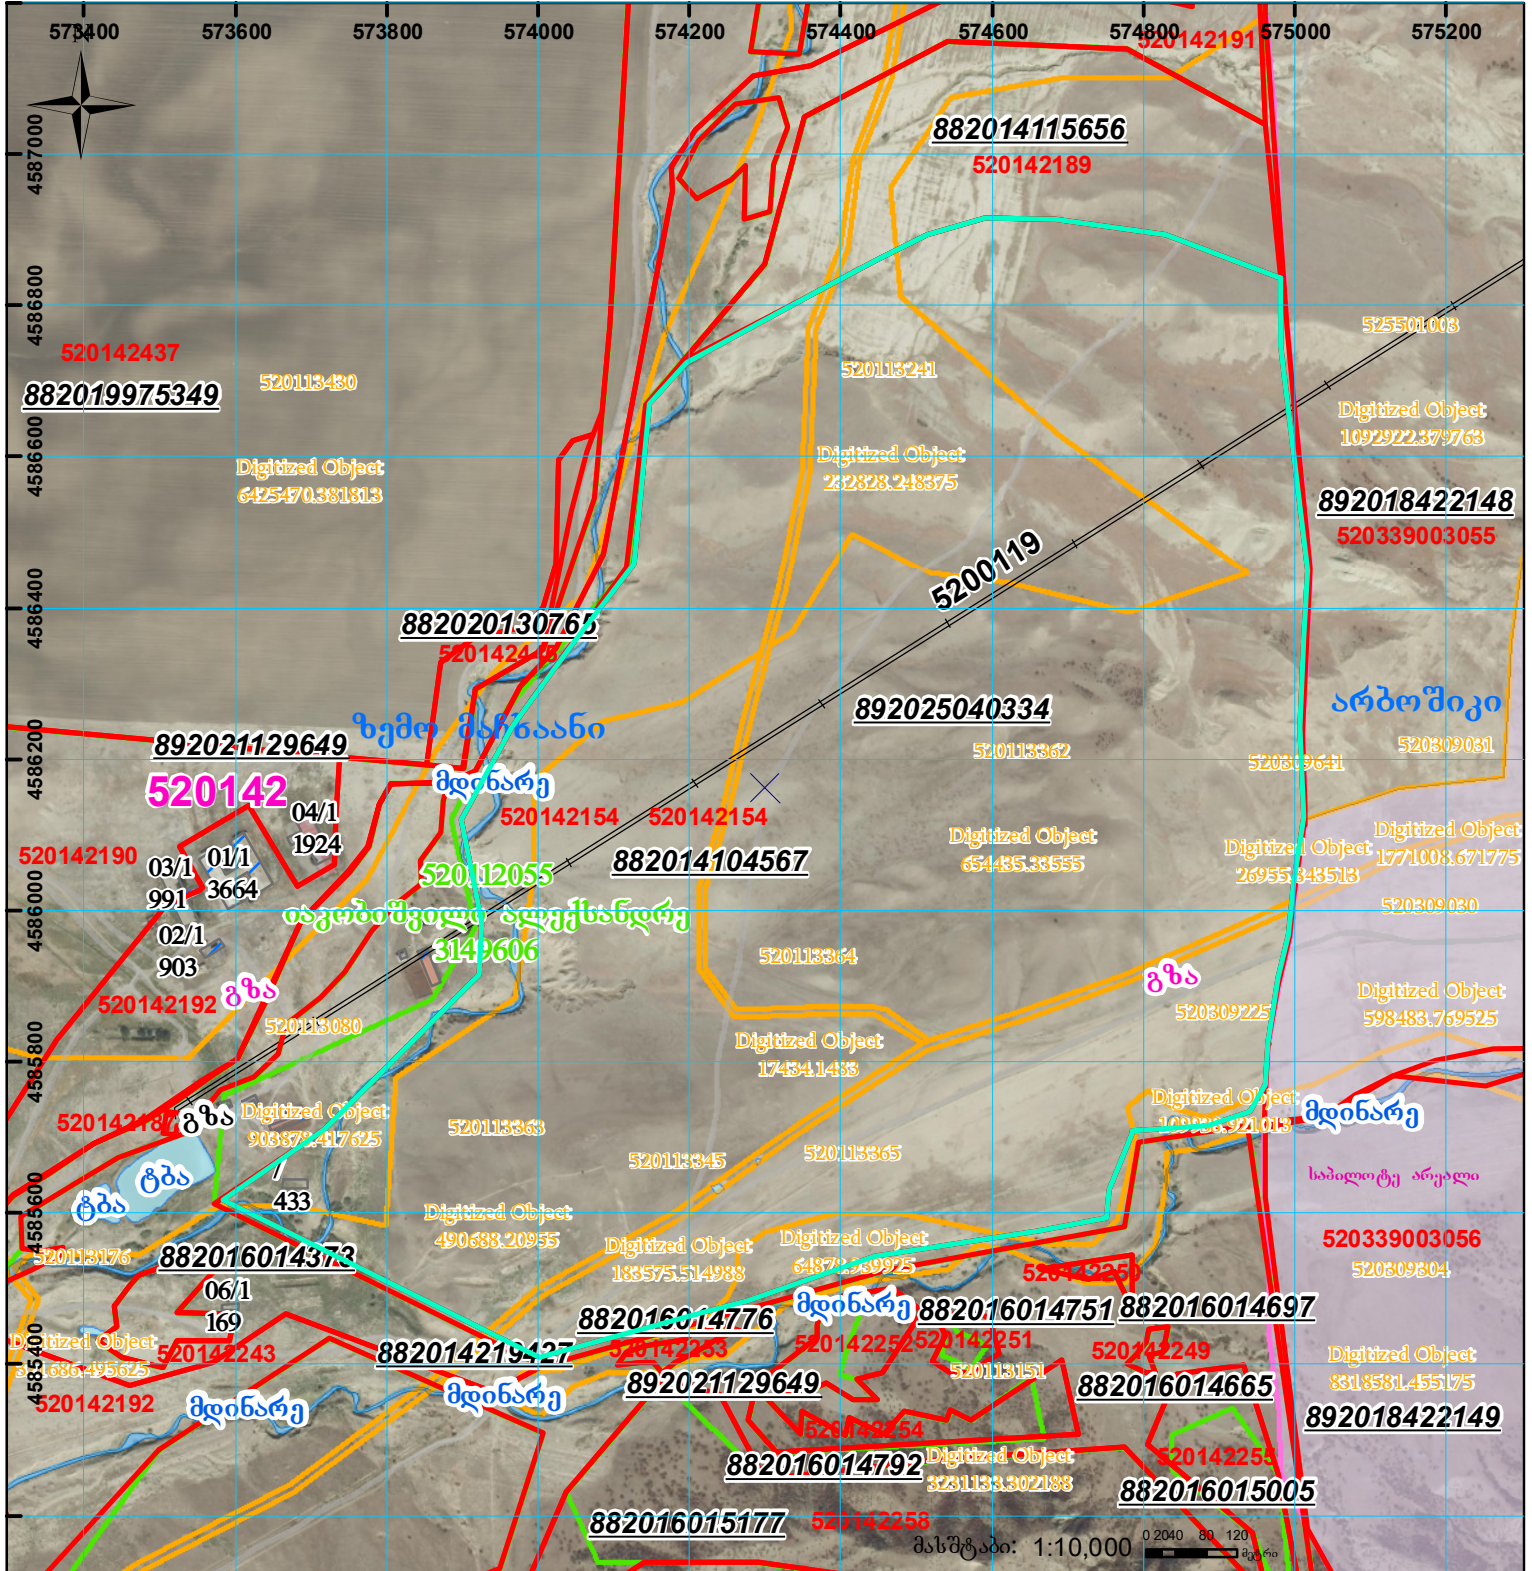

	შენობა-ნაგებობა, პირობითი ნომერი/სართულიანობა		ვალდებულება		სარეგისტრაციოდ წარმოდგენილი ნაკვეთი
	მიწის ნაკვეთის საკადასტრო საზღვარი		შენებარე ნაგებობა		საზობრივი ნაგებობა