



საკადასტრო გეგმა

საჯარო რეესტრის ეროვნული
სააგენტო

საკადასტრო კოდი: **64.23.05.275**

განცხადების ნომერი: **882022854091**


მომზადების თარიღი: **03/04/2023**

ნაკვეთის დანიშნულება:

ფართობი:

არასასოფლო საშენო

557 კვ.მ (WGS 84 / UTM zone 38N)

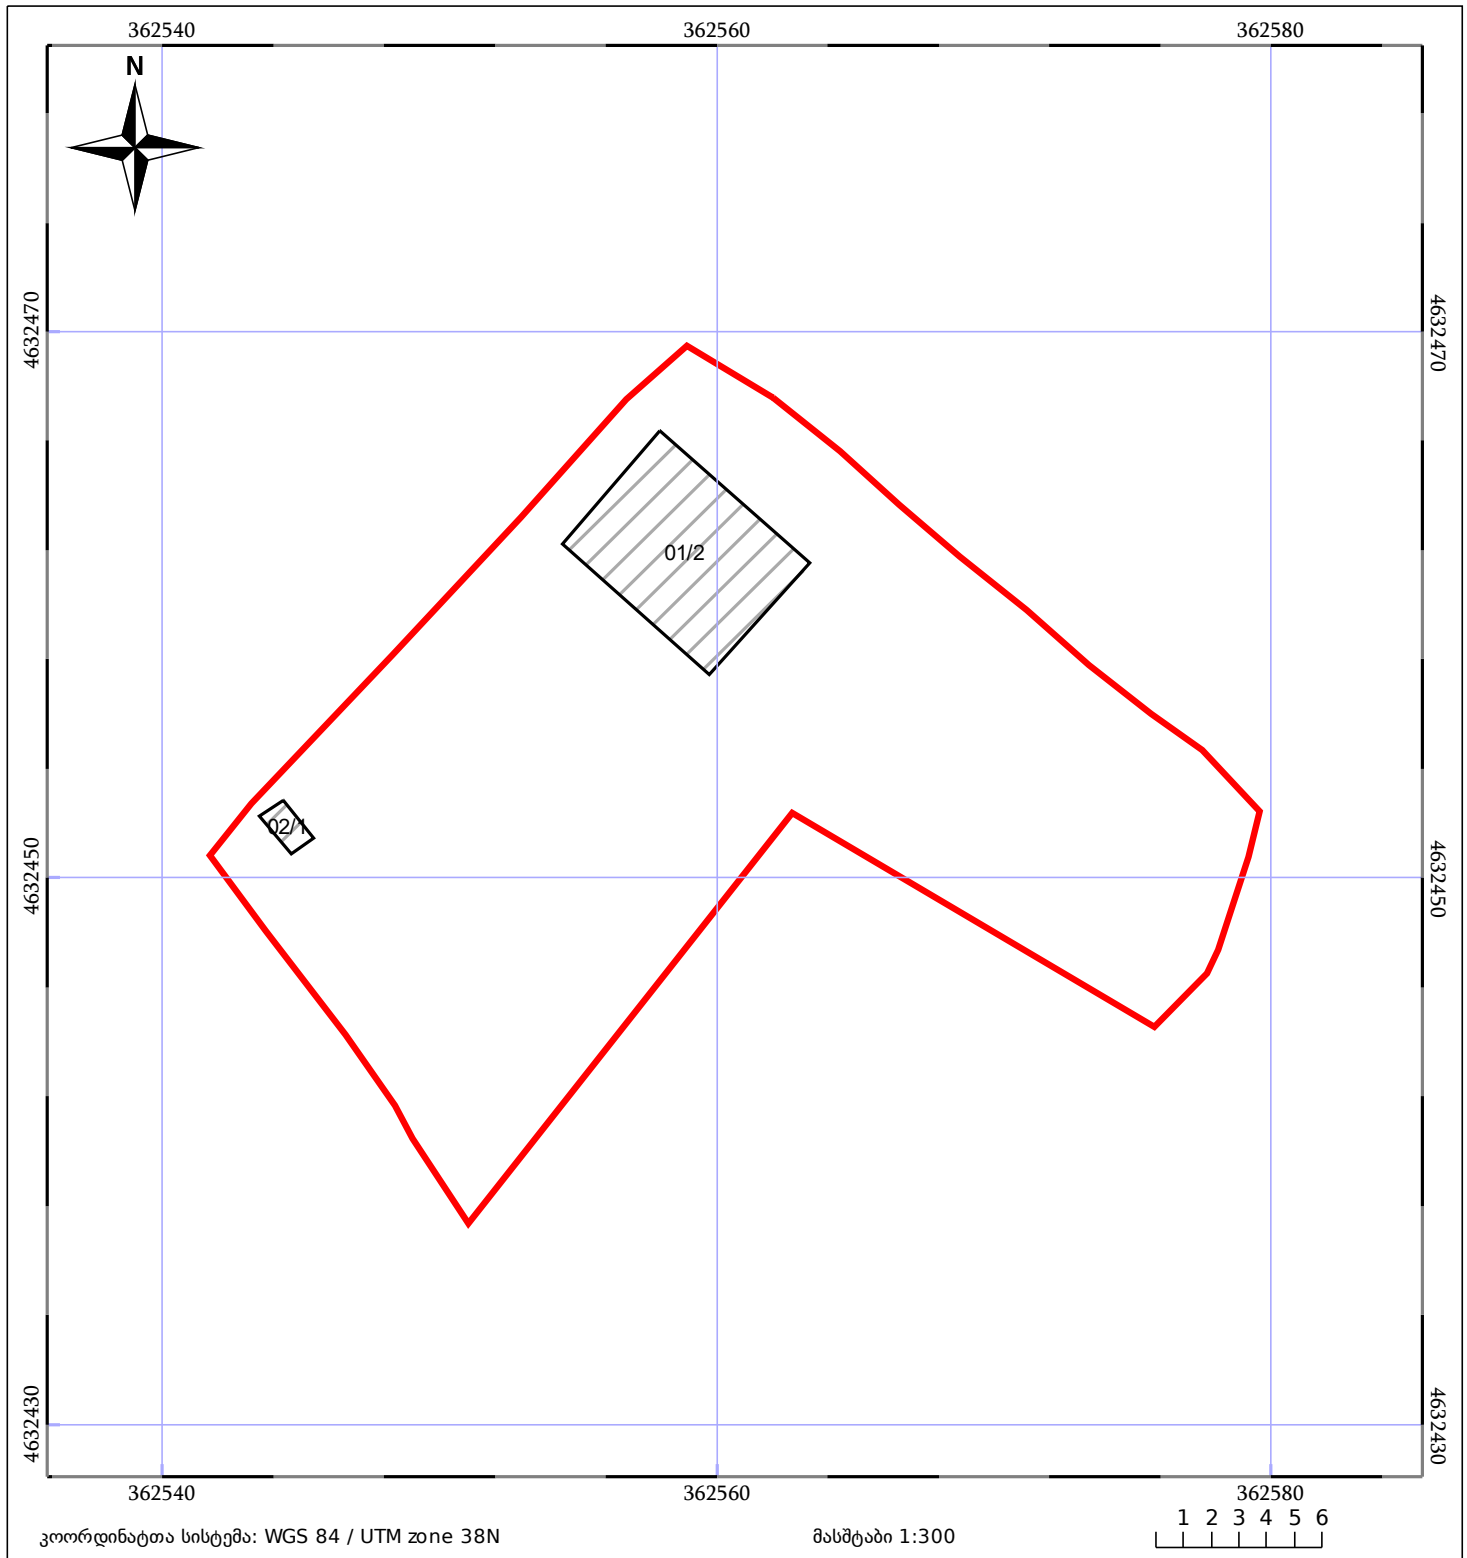

05/25	მშენებარე ნაგებობა		ნაკვეთის საკადასტრო საზღვარი	05/25	შენობა/ნაგებობა
	საზოგადოებრივი ნაგებობა		ტყის ფონდი		ვალდებულება