


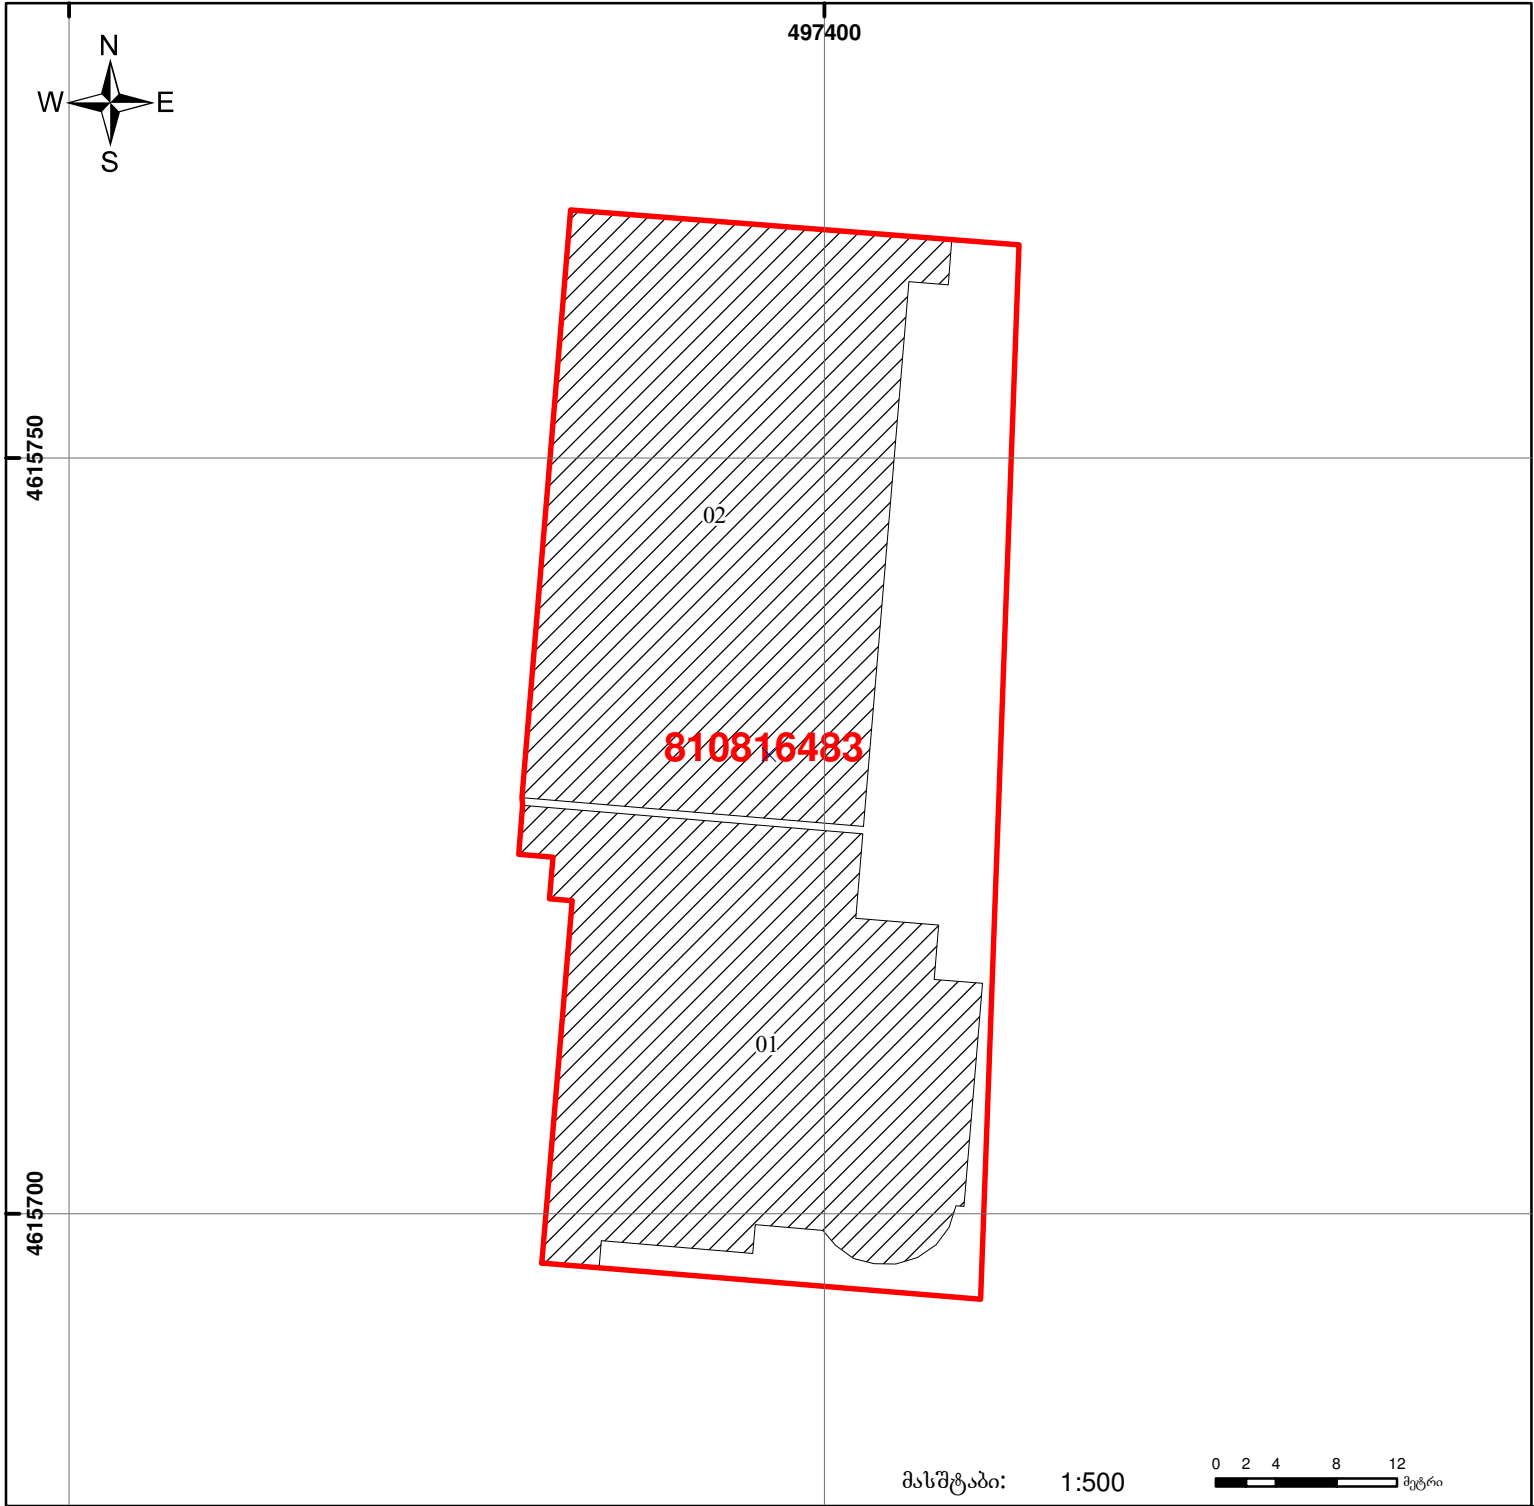

საქართველოს იუსტიციის სამინისტრო  
საჯარო რეგისტრის ეროვნული სააგენტო  
საკადასტრო გეგმა

მიწის ნაკვეთის საკადასტრო კოდი: 81 08 16 483  
 განცხადების რეგისტრაციის ნომერი: 882012027504  
 მიწის ნაკვეთის ფართობი: 2087 კვ.მ.  
 დანიშნულება: არასასოფლო-სამეურნეო  
 მომზადების თარიღი: 25.01.12



|  |   |  |                   |  |                        |   |
|--|---|--|-------------------|--|------------------------|---|
|  | შენიშნული ნაკვეთი, პირობითი ნომერი/სართულიანობა |  | ვაღდებულება       |  | საზოგადოებრივი ნაკვეთი | <br>00'0" 0'00"<br>UTM (საერთაშორისო) სისტემის კოორდ. |
|  | მიწის ნაკვეთის საკადასტრო საზღვარი              |  | მშენებარე ნაკვეთი |  |                        |   |