


ახომიტი ნახაზი შესრულებულია საკოორდინატო სისტემის 38 ზონაში, ხოლო უძრავი ნივთი მდებარეობს 37 ზონაში.

მიწის ნაკვეთის საკადასტრო კოდი: 43 10 43 152
 ბანცხალების რეგისტრაციის ნომერი: 882020672034
 მიწის ნაკვეთის ფართობი: 24508 კვ.მ.
 დანიშნულება:
 მომხალების თარიღი: 26.10.20

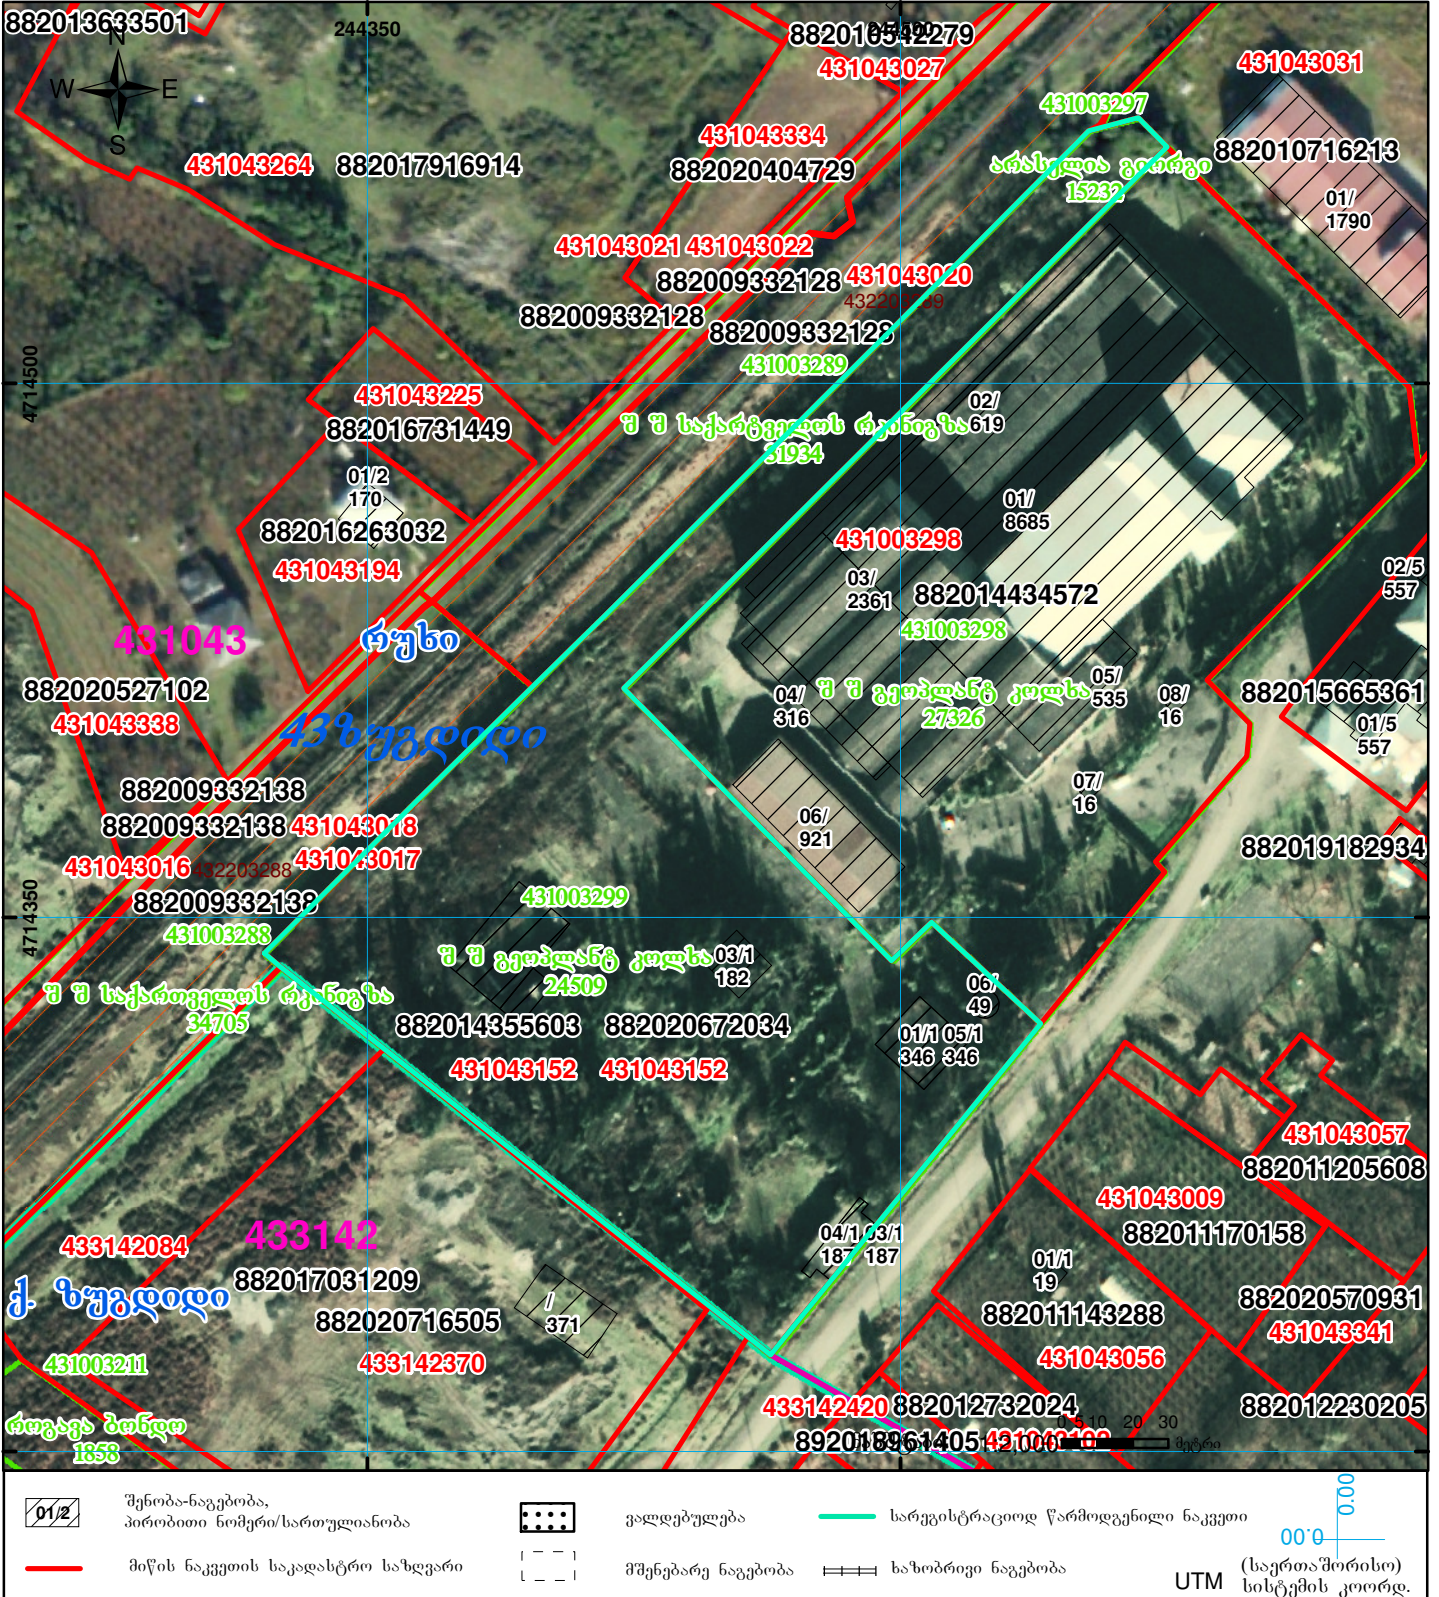

	შენიშვნა-ნაგებობა, პირობითი ნომერი/სართულიანობა		ვალდებულება		სარეგისტრაციოდ წარმოდგენილი ნაკვეთი
	მიწის ნაკვეთის საკადასტრო საზღვარი		მშენებარე ნაგებობა		საზობრივი ნაგებობა