



საკადასტრო გეგმა

საჯარო რეესტრის ეროვნული
სააგენტო

საკადასტრო კოდი: **81.05.17.012**

განცხადების ნომერი: **882016708148**


მომზადების თარიღი: **19/10/2016**

ნაკვეთის დანიშნულება:

სასოფლო-სამეურნეო

ფართობი:

1200 კვ.მ (WGS 84 / UTM zone 38N)

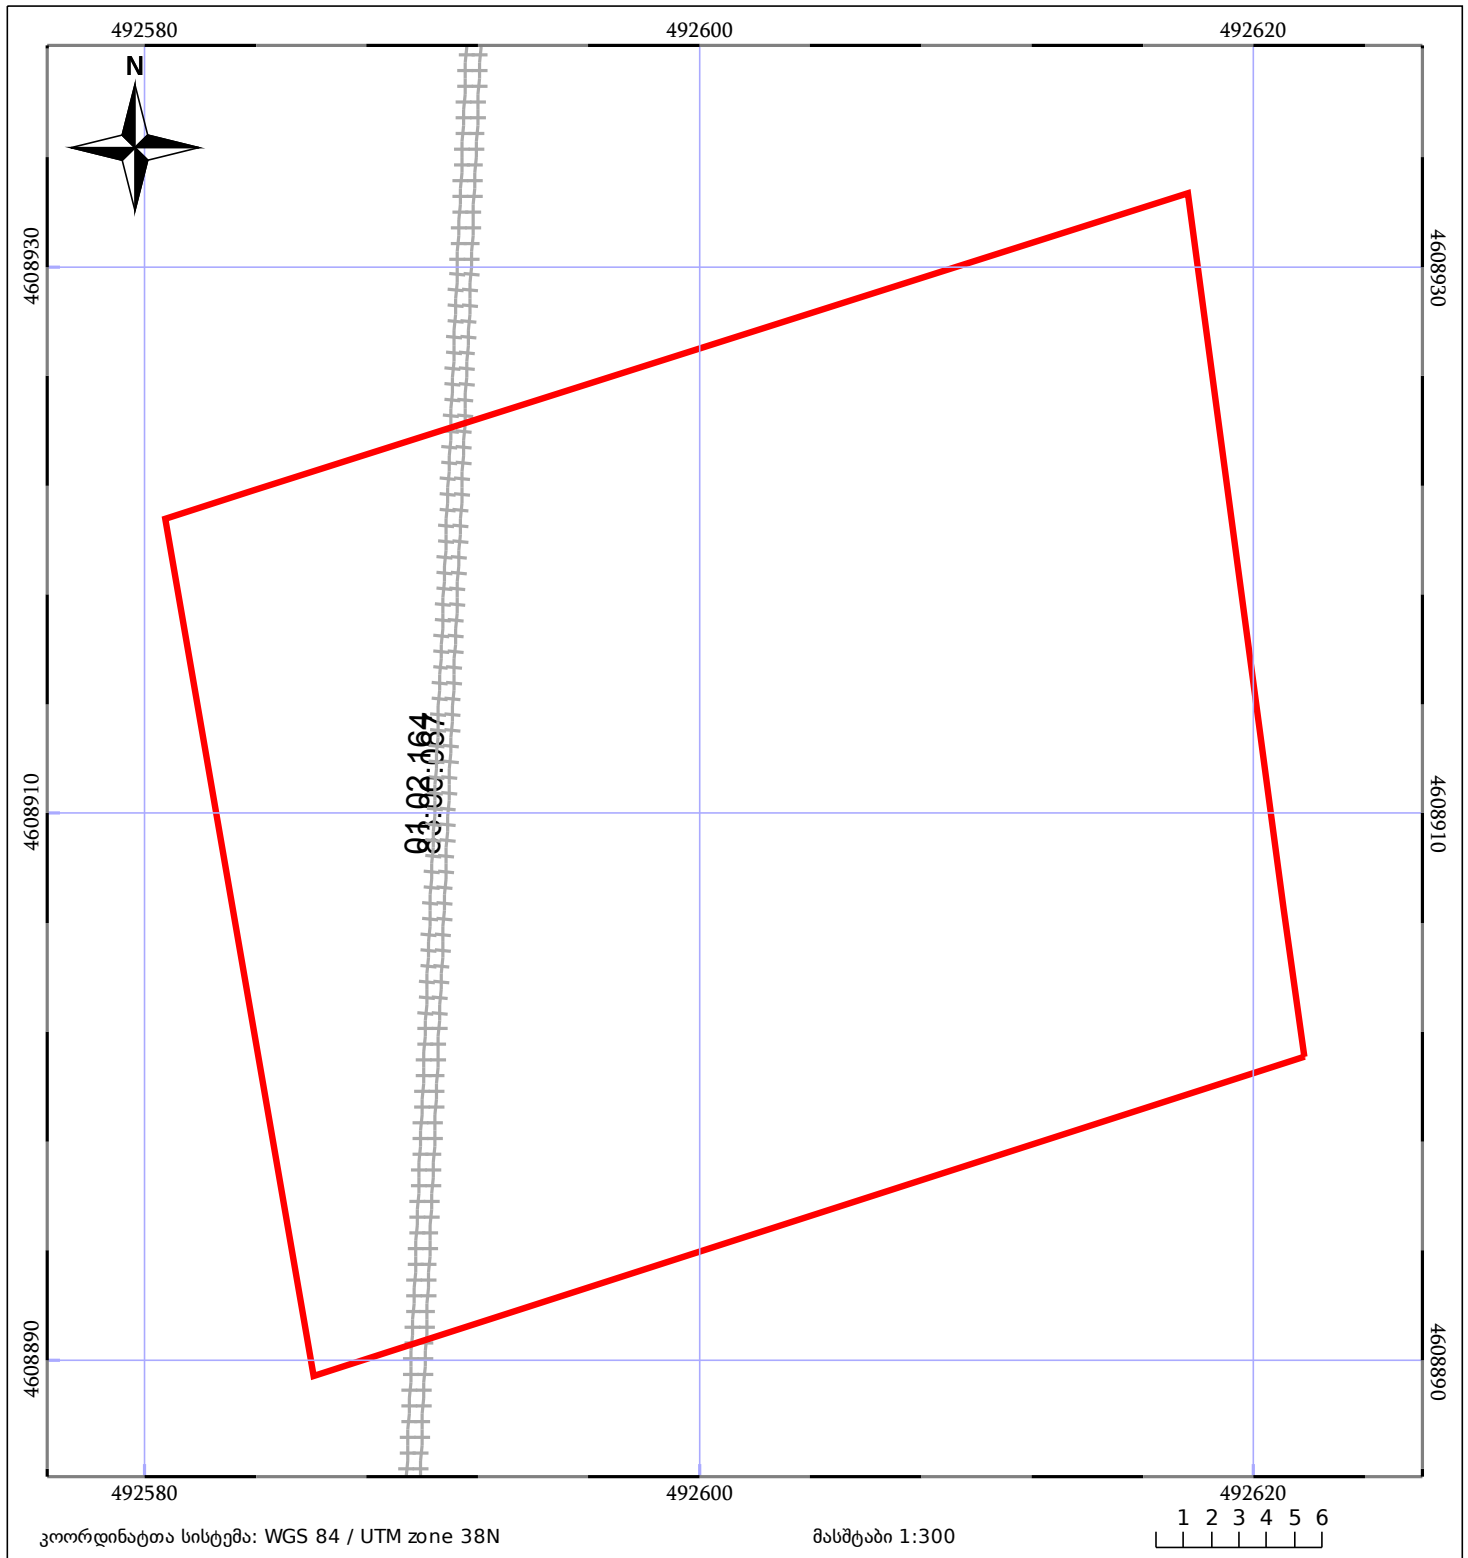

ნაკვეთის საკადასტრო საზღვარი	ხაზობრივი ნაგებობა	ტყის ფონდი
შენობა/ნაგებობა	მშენებარე ნაგებობა	ვალდებულება