

საკადასტრო კოდი: **72.06.12.012.969**

ნაკვეთის დანიშნულება:


სასოფლო-სამეურნეო

განცხადების ნომერი: **902024048191**

ფართობი:

613 33.0 (WGS 84 / UTM zone 38N)

მომზადების თარიღი: **08/01/2025**

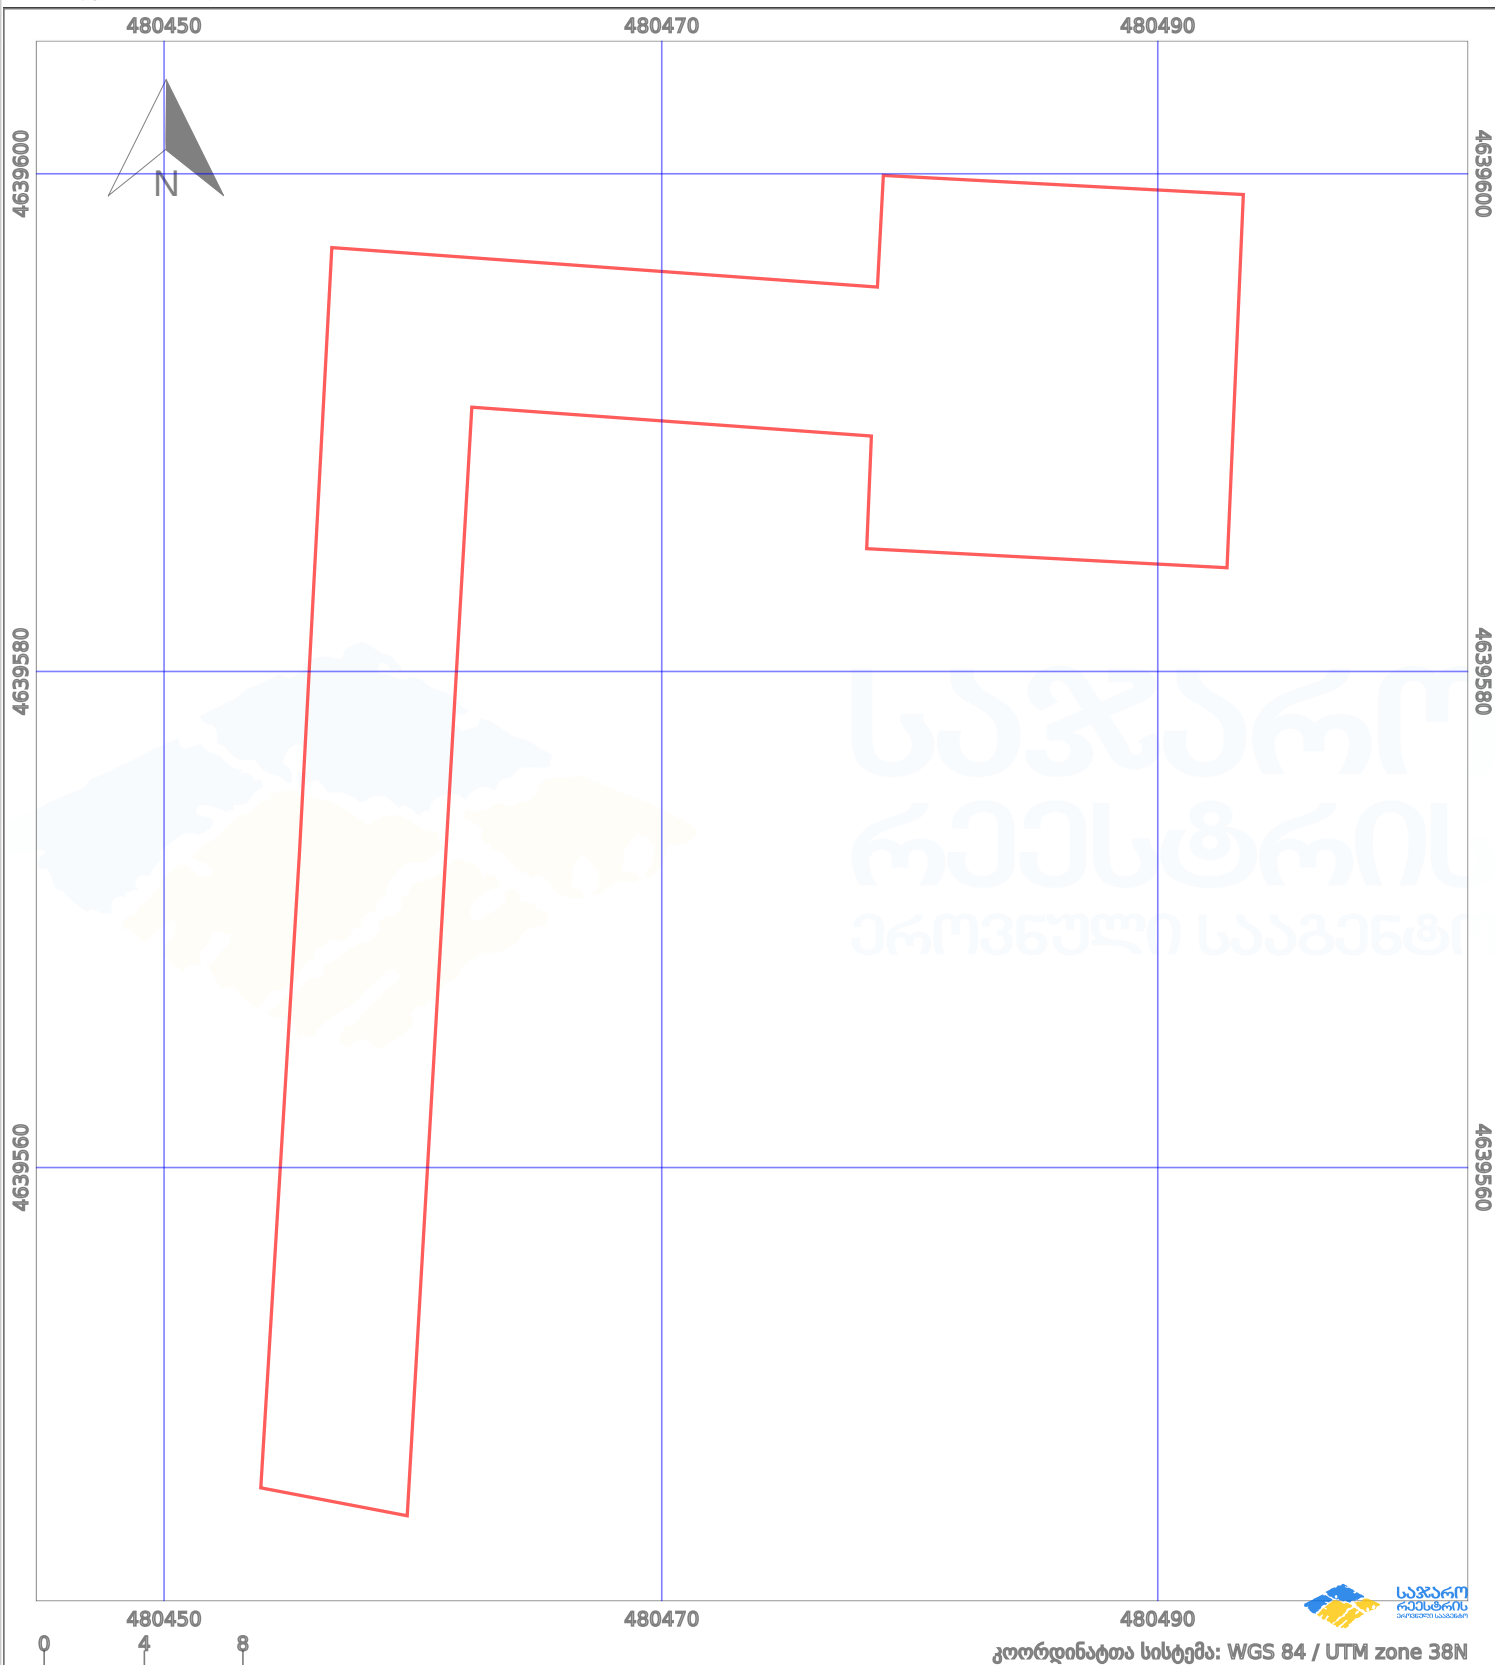

პირობითი აღნიშვნები:

ნაკვეთის საზღვარი		მშენებარე ნაგებობა		აშენებული ნაგებობა		მიწისქვეშა ნაგებობა
ხაზობრივი ნაგებობა		ტყის ფონდი		ვალდებულება		ქარსაფარი ზოლი