



საკადასტრო გეგმა

საჯარო რეესტრის ეროვნული
სააგენტო

საკადასტრო კოდი: **05.32.16.024**

განცხადების ნომერი: **882019908337**

მომზადების თარიღი: **21/01/2020**


ნაკვეთის დანიშნულება:

ფართობი:

არასასოფლო სამეურნეო

2102 კვ.მ (WGS 84 / UTM zone 38N)

2101 კვ.მ (WGS 84 / UTM zone 37N)

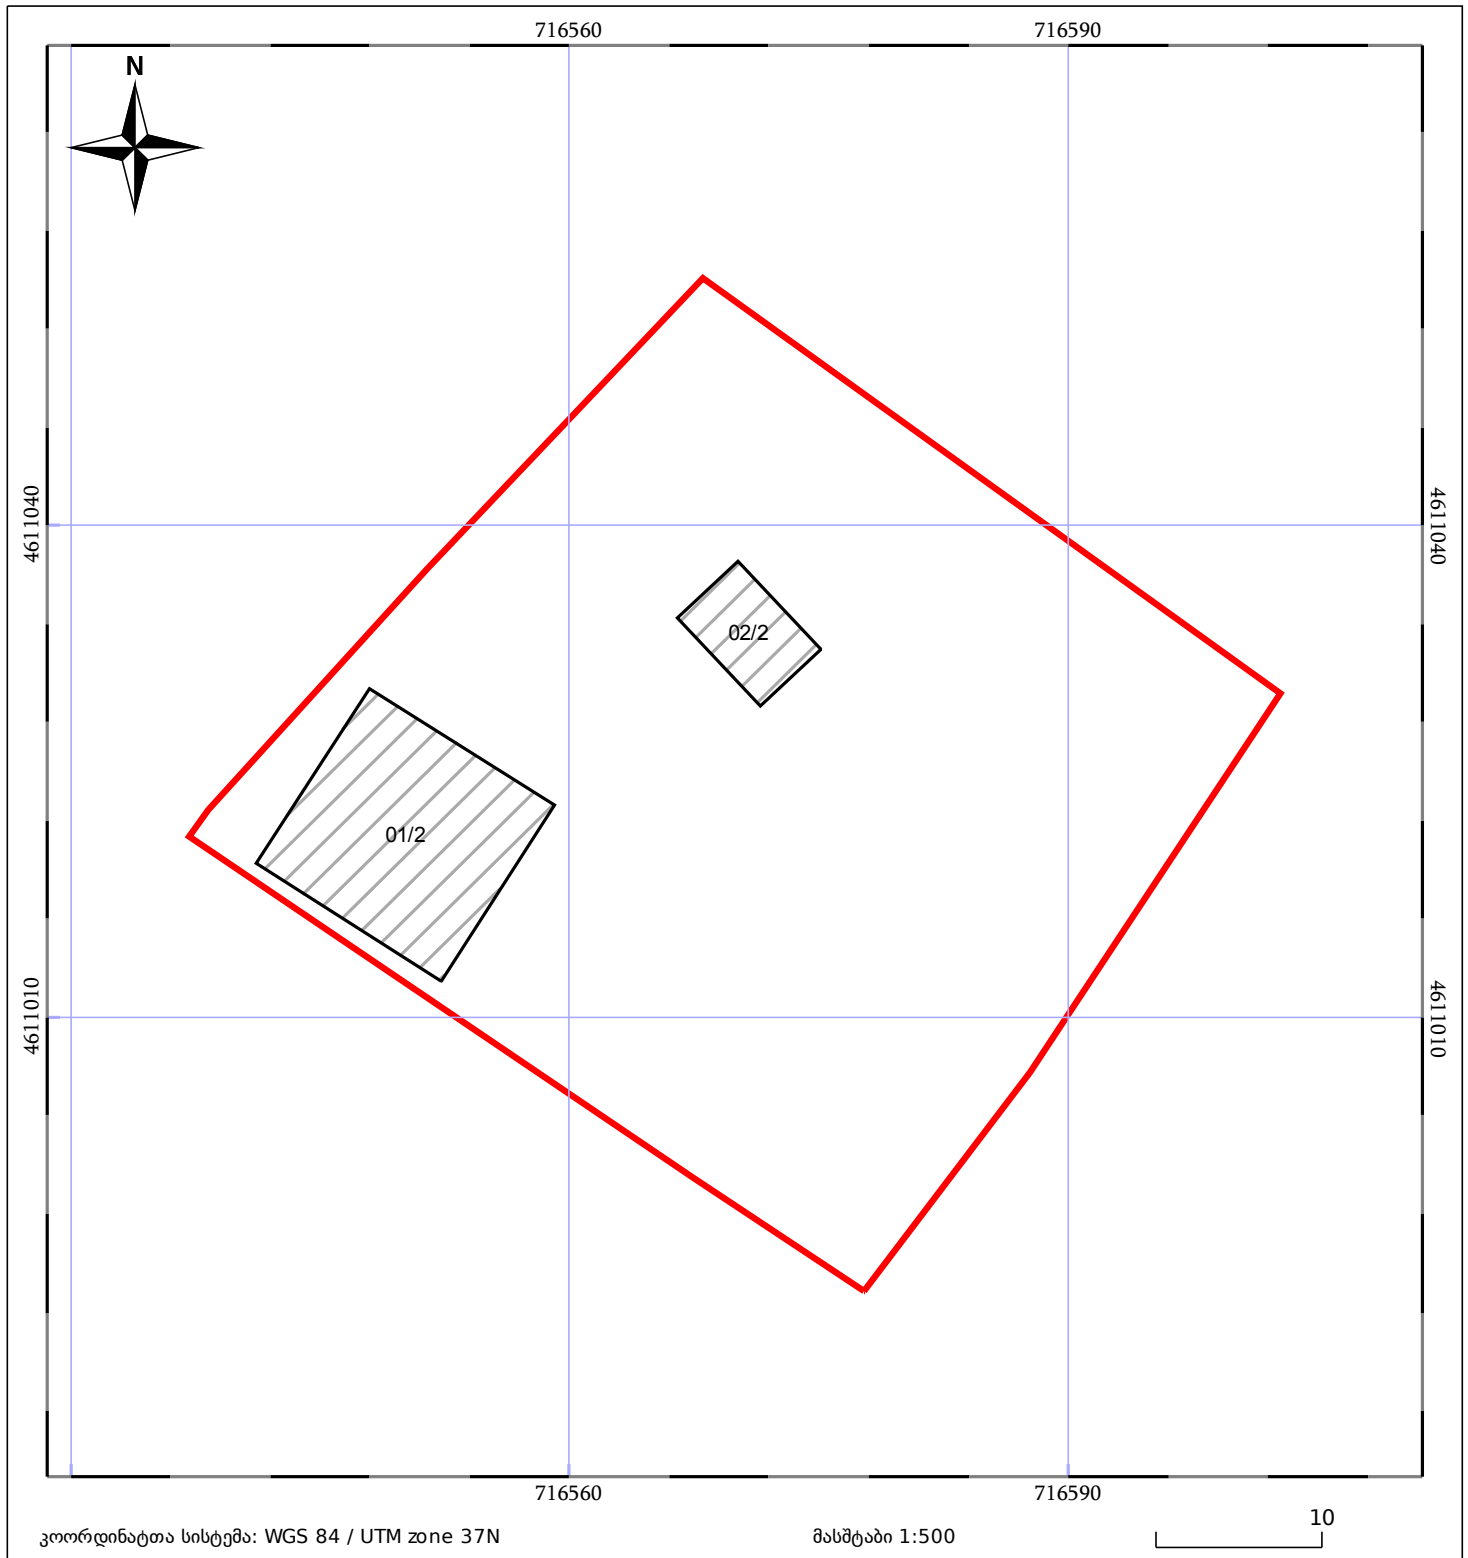

05/25	მშენებარე ნაგებობა	05/25	შენობა/ნაგებობა		ტყის ფონდი
	ნაკვეთის საკადასტრო საზღვარი		ხაზობრივი ნაგებობა		ვალდებულება