



# საკადასტრო გეგმა

საჯარო რეესტრის ეროვნული  
სააგენტო

საკადასტრო კოდი: **01.81.02.300.001**

ნაკვეთის დანიშნულება:

სასოფლო-სამეურნეო

განცხადების ნომერი: **882022823889**


ფართობი:

**750 კვ.მ (WGS 84 / UTM zone 38N)**

მომზადების თარიღი: **05/12/2022**

ვალდებულების ფართობი:

**29 კვ.მ (WGS 84 / UTM zone 38N)**

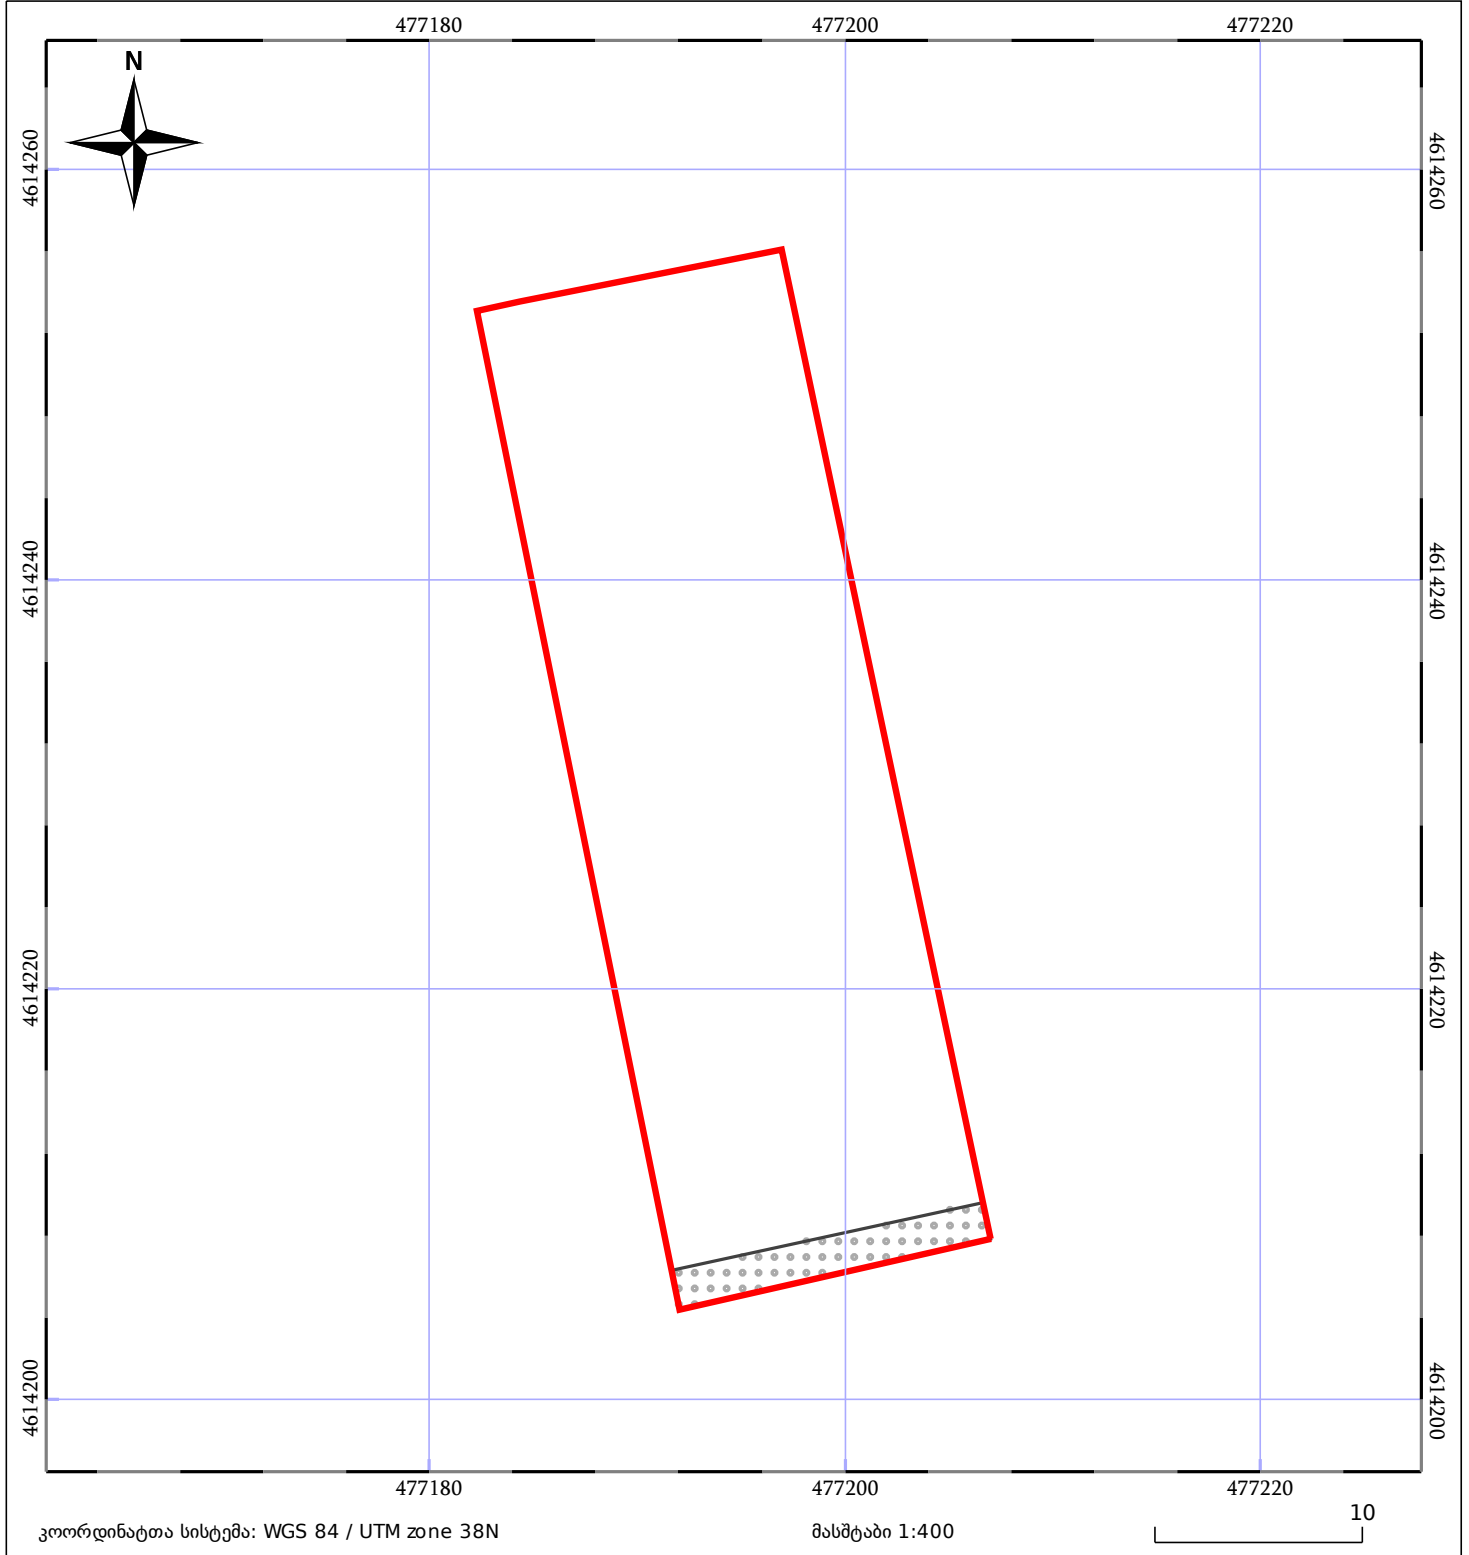

|                          |                              |                       |
|--------------------------|------------------------------|-----------------------|
| 05/25 მშენებარე ნაგებობა | ნაკვეთის საკადასტრო საზღვარი | 05/25 შენობა/ნაგებობა |
| საზღვრული ნაგებობა       | ტყის ფონდი                   | ვალდებულება           |