



საკადასტრო გეგმა

საჯარო რეესტრის ეროვნული
სააგენტო

საკადასტრო კოდი: **64.30.12.407**

განცხადების ნომერი: **882023005789**


მომზადების თარიღი: **09/01/2023**

ნაკვეთის დანიშნულება:

ფართობი:

სასოფლო-სამეურნეო

349 კვ.მ (WGS 84 / UTM zone 38N)

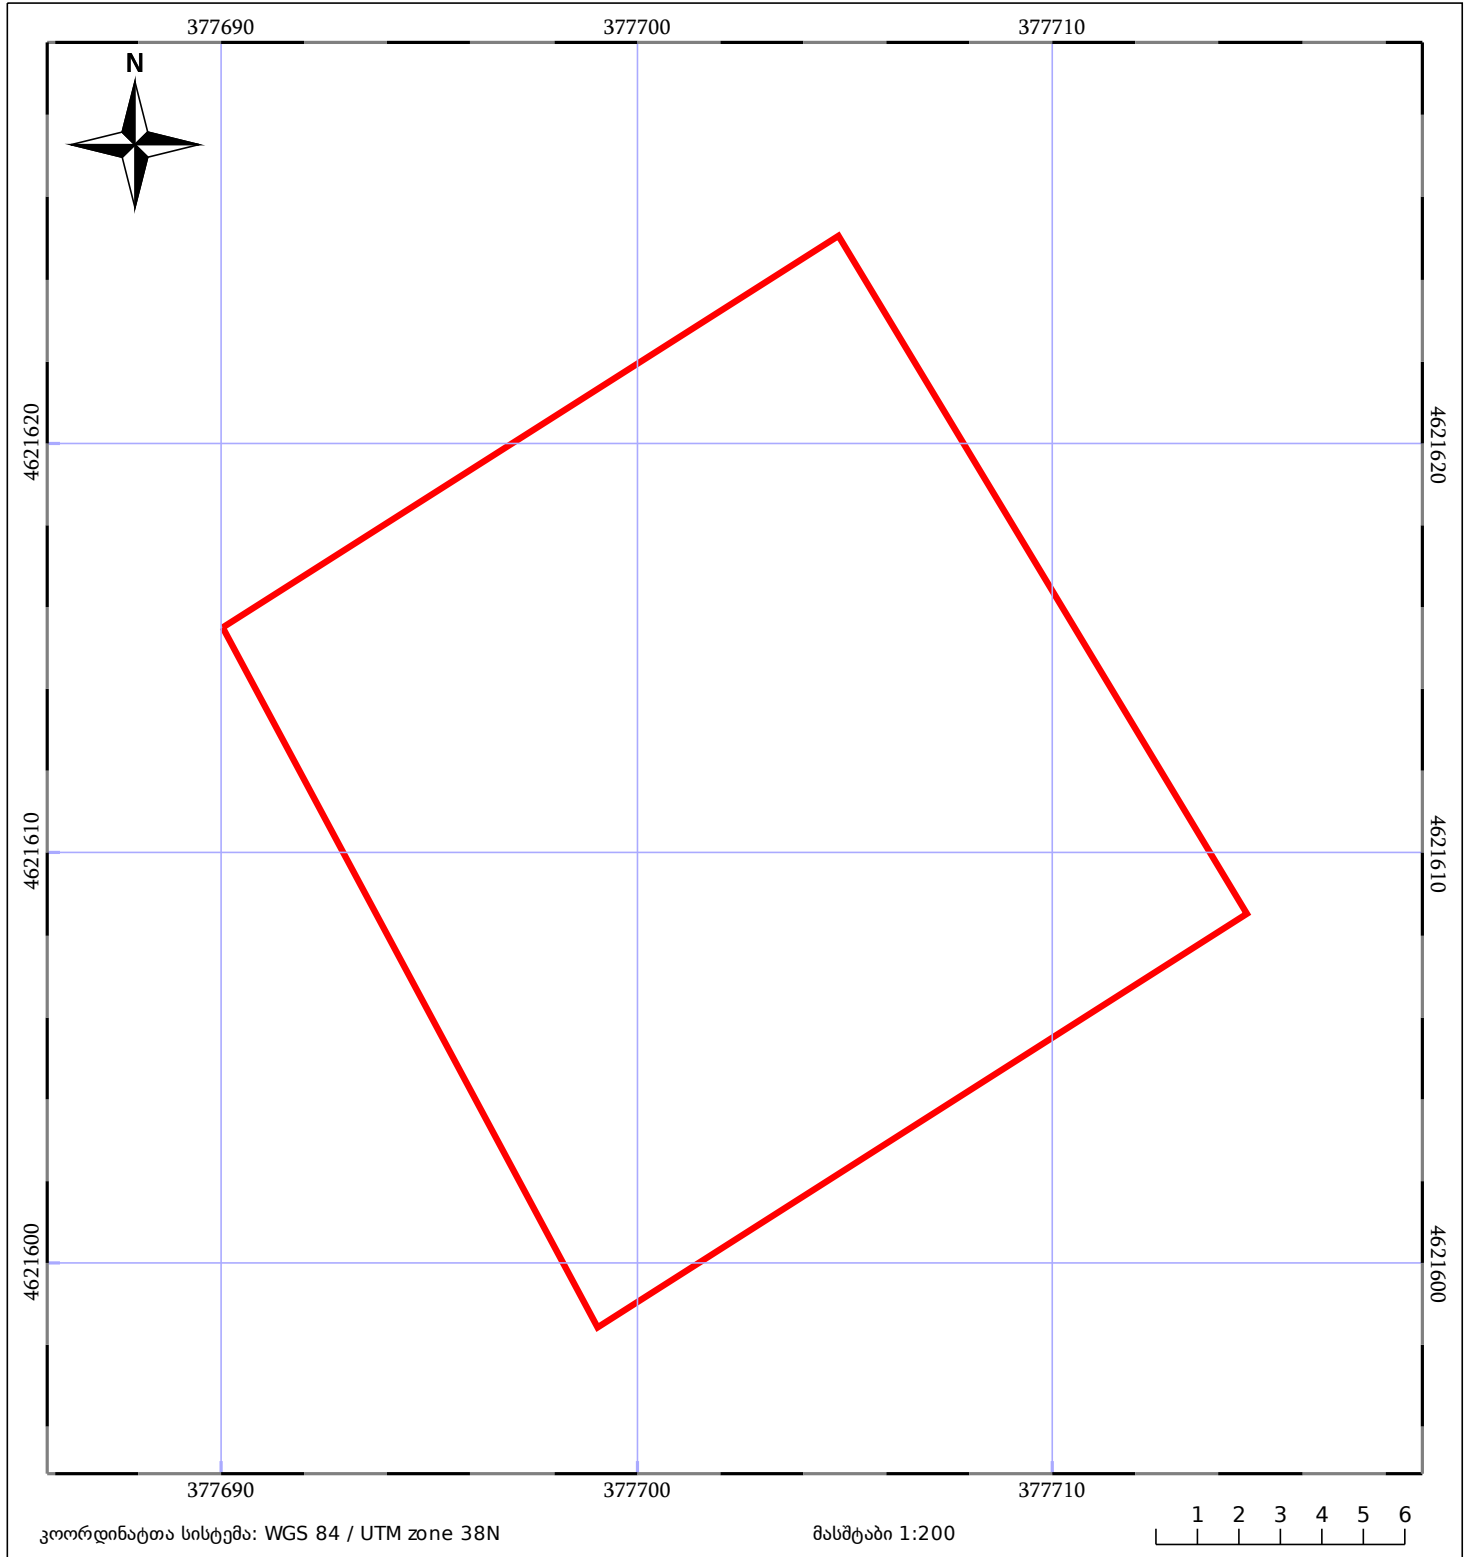

05/25	მშენებარე ნაგებობა		ნაკვეთის საკადასტრო საზღვარი	05/25	შენობა/ნაგებობა
	სამოზრდივი ნაგებობა		ტყის ფონდი		ვალდებულება