




საქართველოს იუსტიციის მინისტრო  
საჯარო რეგისტრაციის ეროვნული სააგენტო

საკადასტრო გეგმა

საჯარო რეგისტრაციის ეროვნული სააგენტო

მიწის ნაკვეთის საკადასტრო კოდი: 01.14.14.002.015  
განცხადების რეგისტრაციის ნომერი 882010711330  
მიწის ნაკვეთის ფართობი: 4529 კვ.მ.  
დანიშნულება: არასაფლო-სამეურნეო  
მომზადების თარიღი 02.08.10

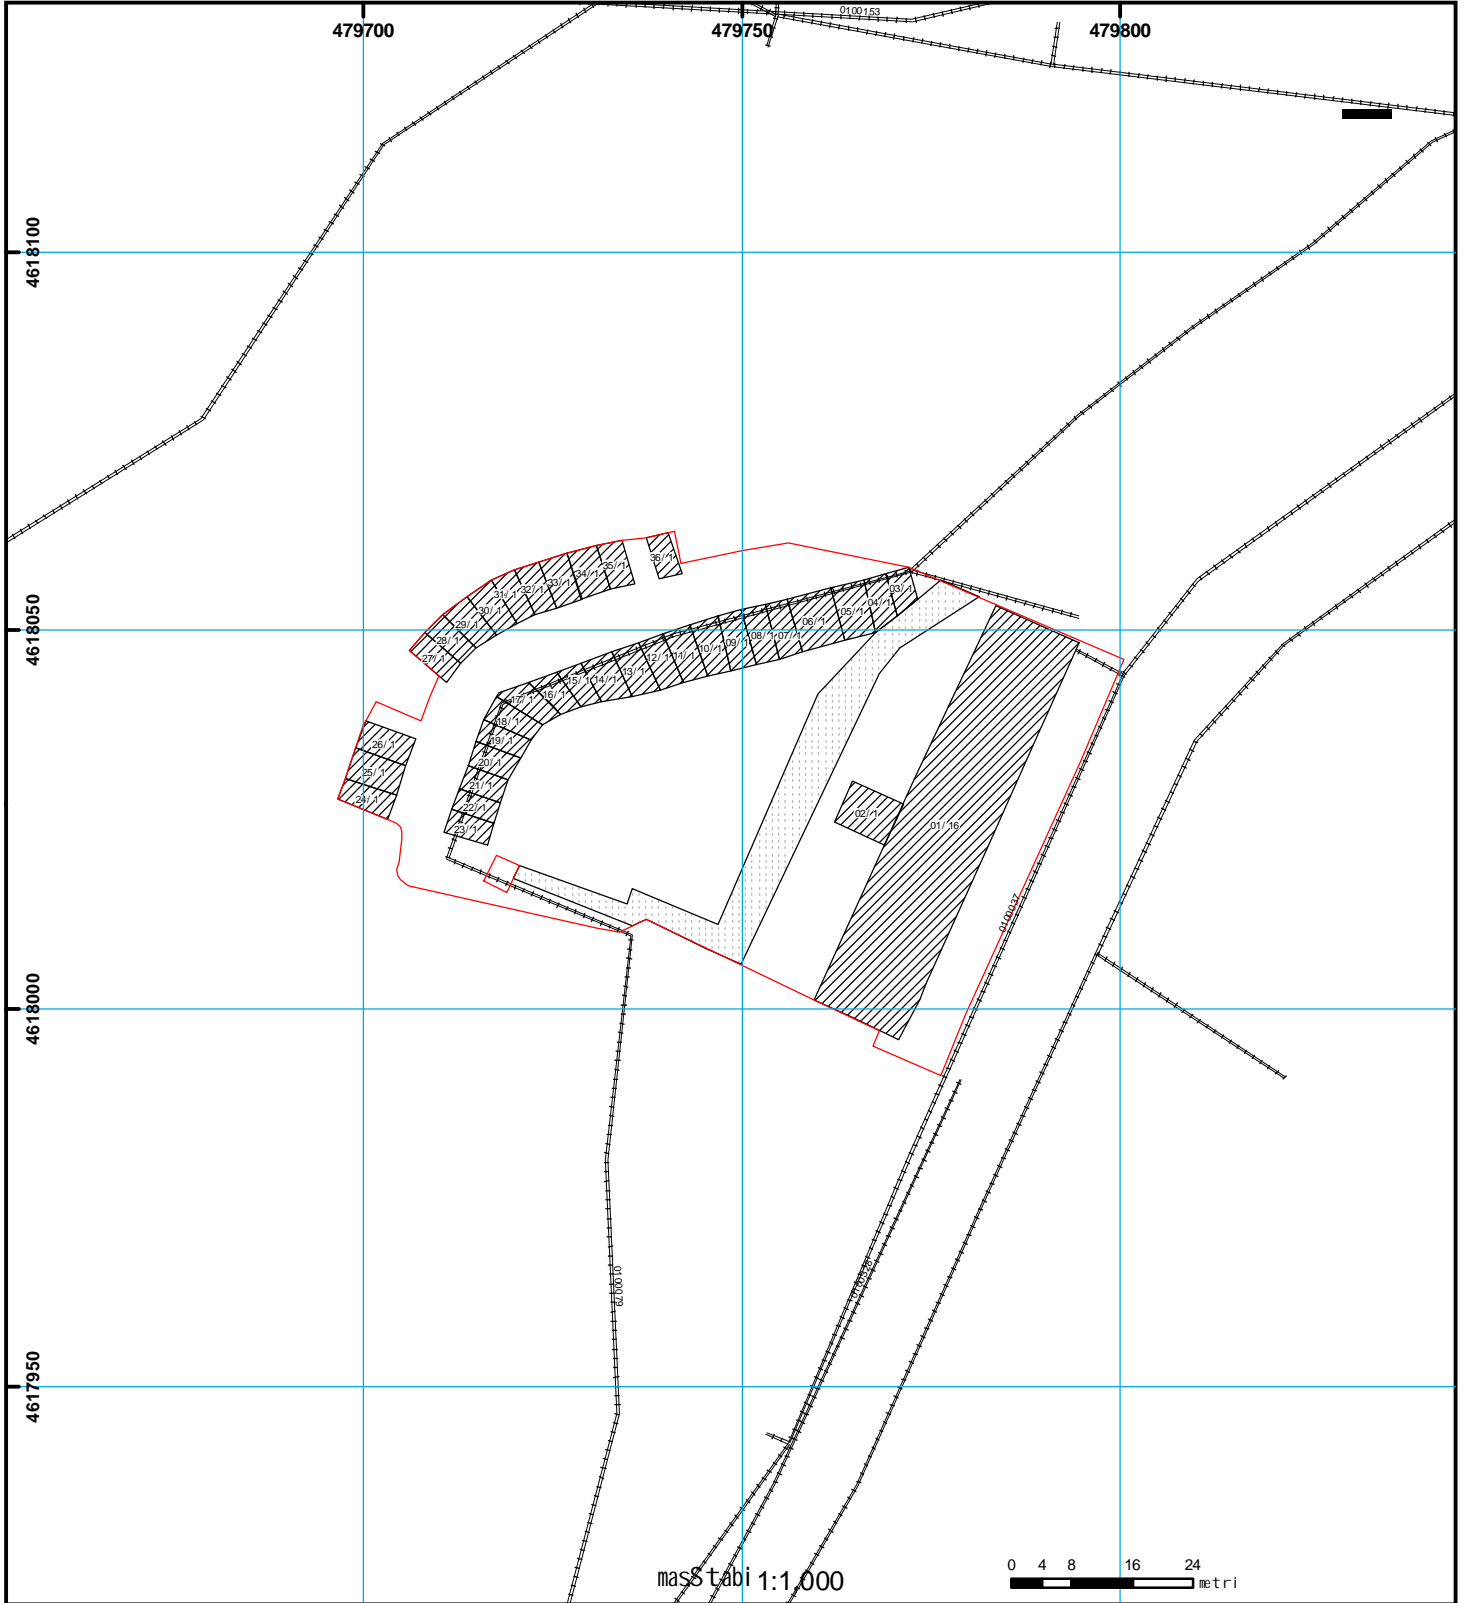

- |      |   |  |                    |  |                      |   |
|------|---|--|--------------------|--|----------------------|---|
| 01/2 | სენობა-ნაგებობა, პირობითი ნომერი/სართულიანობა |  | ვალდებულება        |  | ხაზობრივი ნაგებობა   | 0.00<br>000<br>UTM (საერთაშორისო) სისტემის კოორდ. |
|      | მიწის ნაკვეთის საკადასტრო საზღვარი            |  | მსენებარე ნაგებობა |  | მიწის სვესა ნაგებობა |   |