

საკადასტრო გეგმა მასშტაბი: 1:500

მიწის ნაკვეთი:

სარემონტაციო №

საკადასტრო №

1 / 19 / 20 / 17/15
ზონა / სექტორი / კვარტალი / ნაკვეთი
თბილისი სამგორი


მისამართი: თრიალეთის ქუჩა №9ა

თარიღი: 04.01.2007წ.

ფართობი: 952 კვ.მ.

სამართლებრივი თუ სტიქიური საშიშროების
საპატარეო რემონტის პროექტი საკადასტრო
თბილისის სარემონტაციო სამსახური

გეგმელი

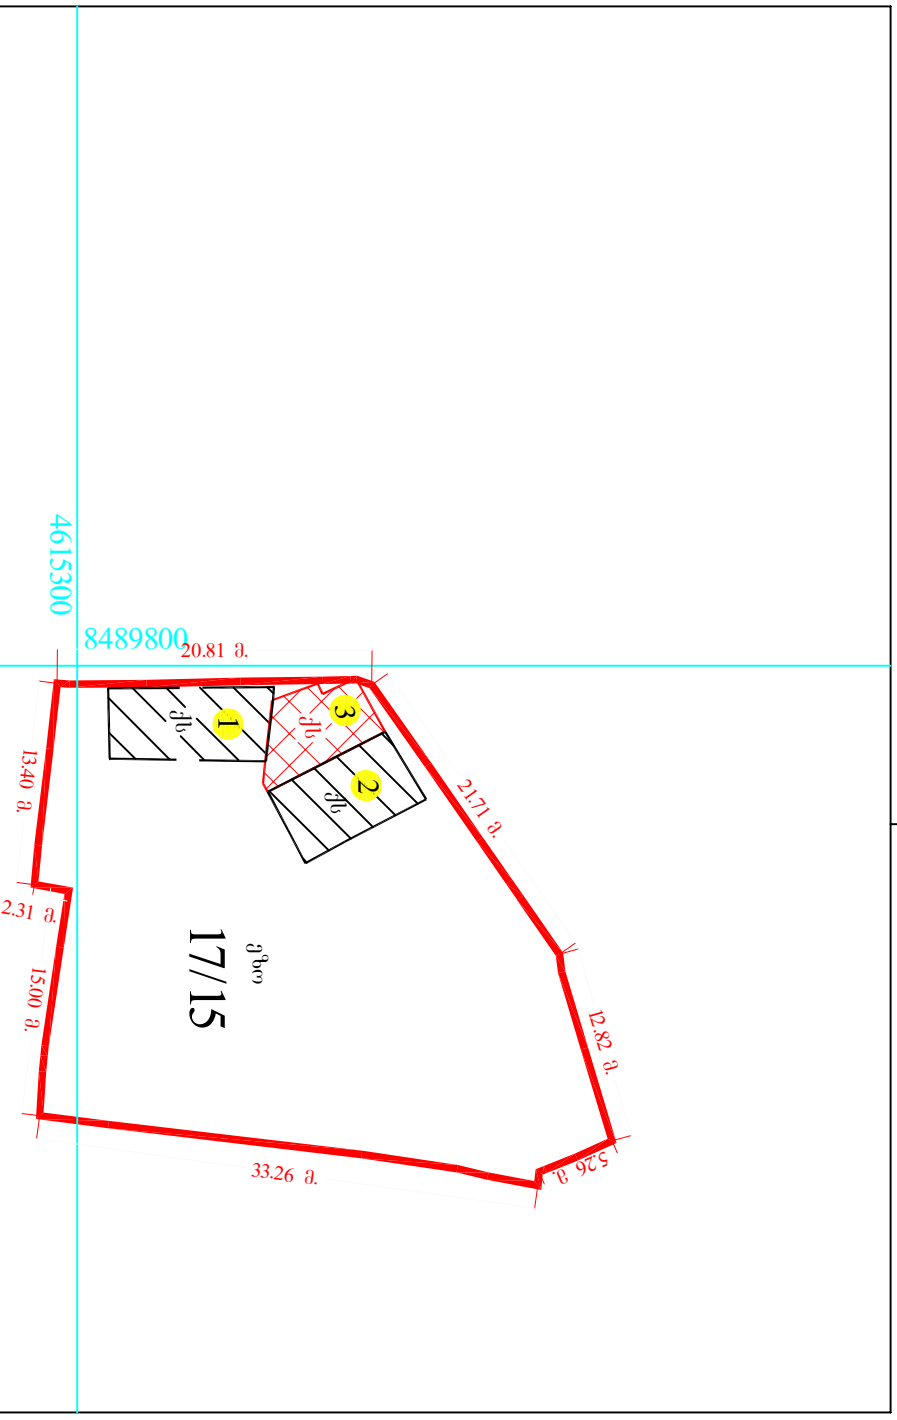

№00137-07

	მიწის ნაკვეთის საკადასტრო საზღვარი		შენიშნის ნიშანი
	არასახსოვრებელი შენობა		შენიშნის შემოღობვა
	სახსოვრებელი შენობა		სატრანსპორტითრო ჯიხურები და ელექტრო ქვესადგურები
	უფლებების დამატარებელი საბუთის გარეშე არსებული შენობა-ნაგებობა		სერვისი
			ბიომორფი
			რკინიგზა
			გადამცემი ხაზი
			სამკვეთი