



# საკადასტრო გეგმა

საჯარო რეესტრის ეროვნული  
სააგენტო

საკადასტრო კოდი:

**54.05.59.594**

ნაკვეთის  
დანიშნულება:

**სასოფლო-სამეურნეო(სახნავი / მრავალწლიანი  
ნარგავები)**

განცხადების ნომერი:


**882023345641**

ფართობი:

**2893 კვ.მ (WGS 84 / UTM zone 38N)**

მომზადების თარიღი:

**27/06/2023**

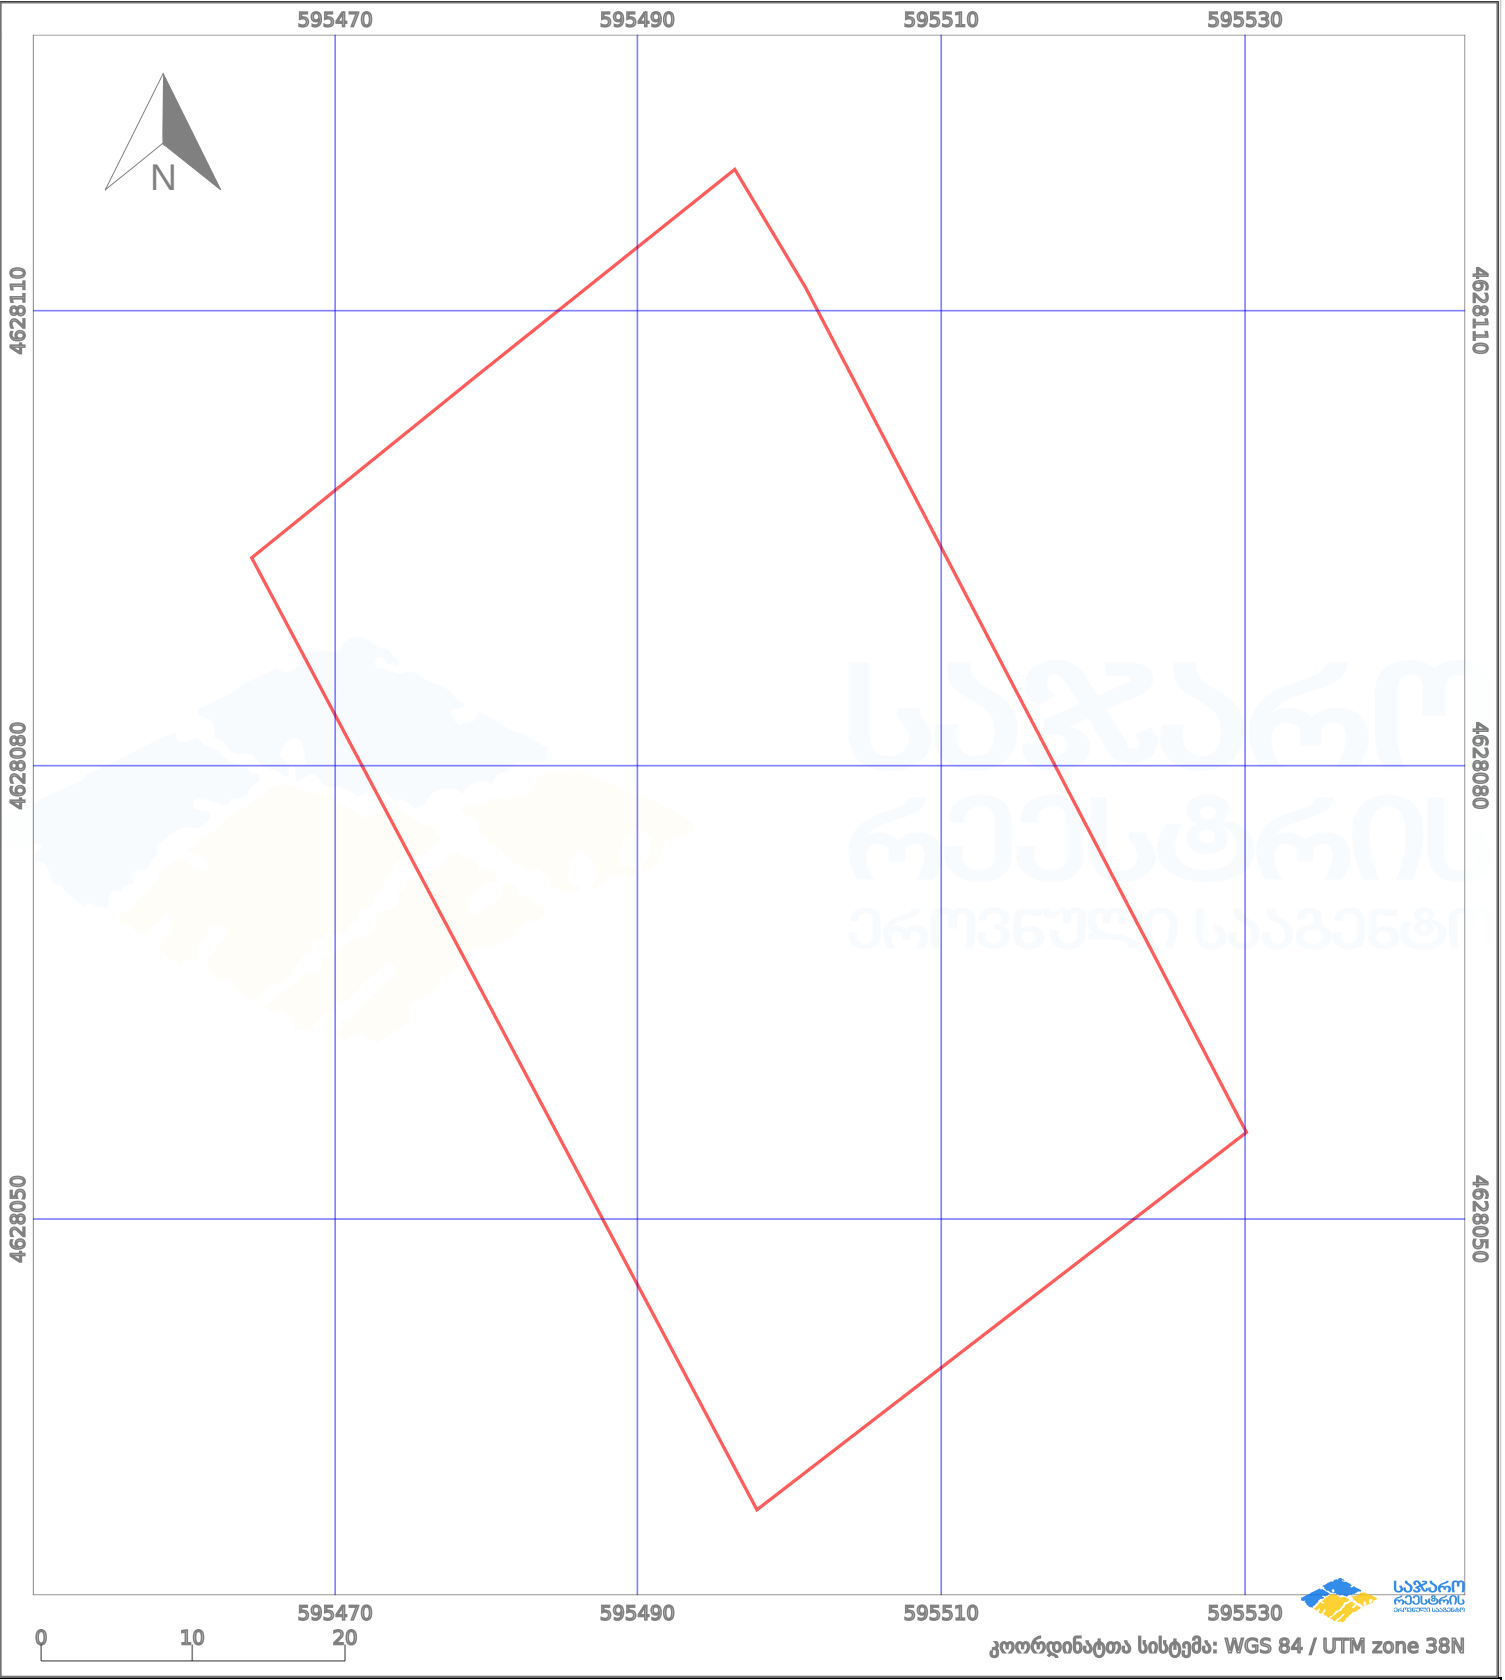

პირობითი აღნიშვნები:

	ნაკვეთის საზღვარი		მშენებარე ნაგებობა		აშენებული ნაგებობა		ქარსაფარი ზოლი
	საზომრივი ნაგებობა		ტყის ფონდი		ვალდებულება		