



საკადასტრო გეგმა

საჯარო რეესტრის ეროვნული
სააგენტო

საკადასტრო კოდი: **01.13.04.017.405**

განცხადების ნომერი: **892025331701**


მომზადების თარიღი: **11/11/2025**

ნაკვეთის დანიშნულება:

ფართობი:

არასასოფლო საშენი

2420 კვ.მ (WGS 84 / UTM zone 38N)

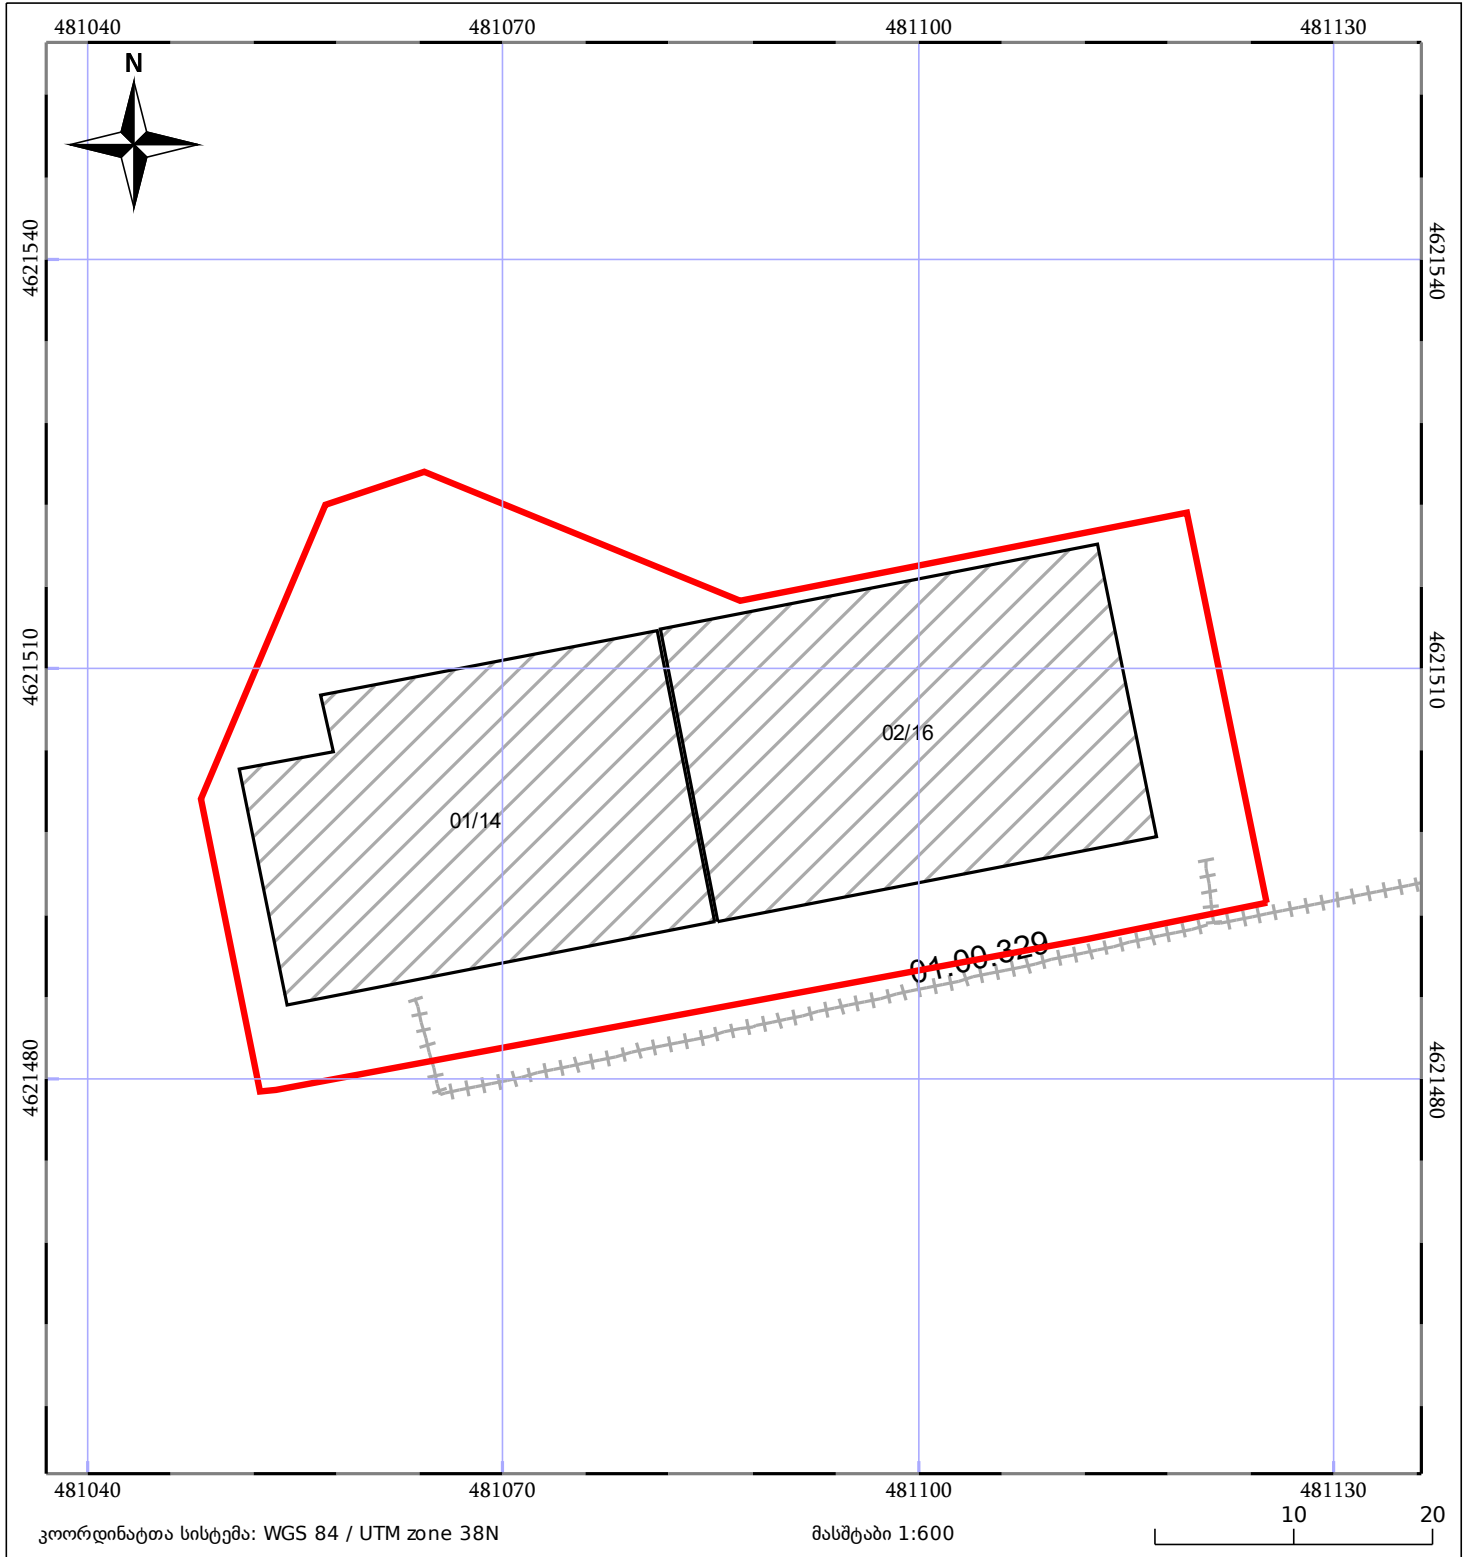

05/25	მშენებარე ნაგებობა		ნაკვეთის საკადასტრო საზღვარი	05/25	შენობა/ნაგებობა
	საზღვრის ნაგებობა		ტყის ფონდი		ვალდებულება