


მიწის ნაკვეთის საკადასტრო კოდი: **0534251008**  
 განცხადების რეგისტრაციის ნომერი: **882023912242**  
 მიწის ნაკვეთის ფართობი: **1705 კვ.მ.**  
 დანიშნულება:  
 მომზადების თარიღი: **04.09.23**

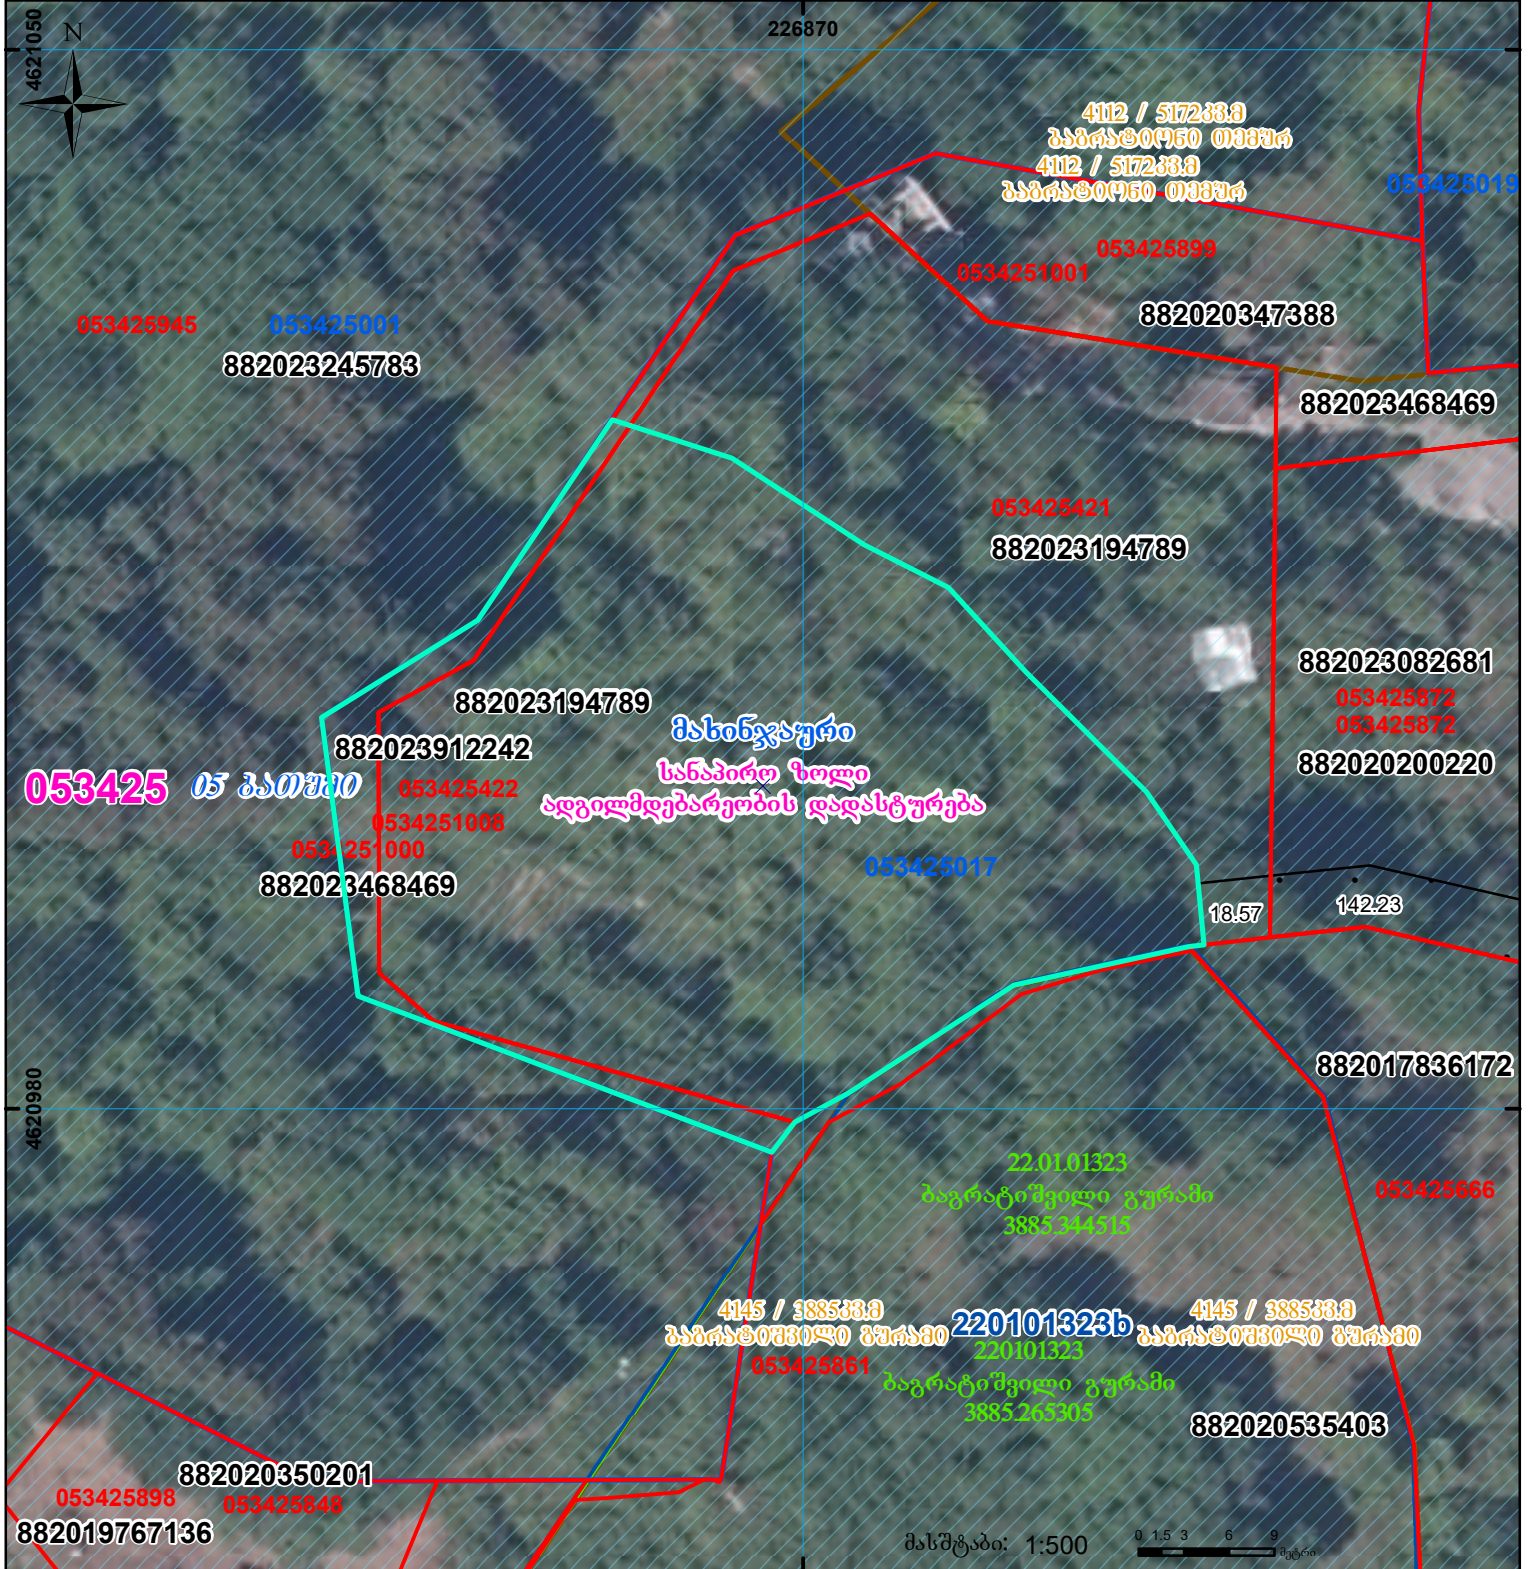

	შენიშნული ნაკვეთი, პირობითი ნომერი/სართულიანობა		კადასტრული რეგისტრაცია		სარეგისტრაციოდ წარმოდგენილი ნაკვეთი
	მიწის ნაკვეთის საკადასტრო საზღვარი		შუენებარე ნაკვეთობა		საზობრივი ნაკვეთობა

UTM (საერთაშორისო) სისტემის კოორდ.