




საქართველოს იუსტიციის სამინისტრო  
საჯარო რეგისტრის ეროვნული სააგენტო  
საკადასტრო ბეგმა

მიწის ნაკვეთის საკადასტრო კოდი: 69 11 59 017  
 განცხადების რეგისტრაციის ნომერი: 882012255283  
 მიწის ნაკვეთის ფართობი: 2098 კვ.მ.  
 დანიშნულება: სასოფლო-სამეურნეო  
 კატეგორია  
 მომზადების თარიღი: 08.06.12

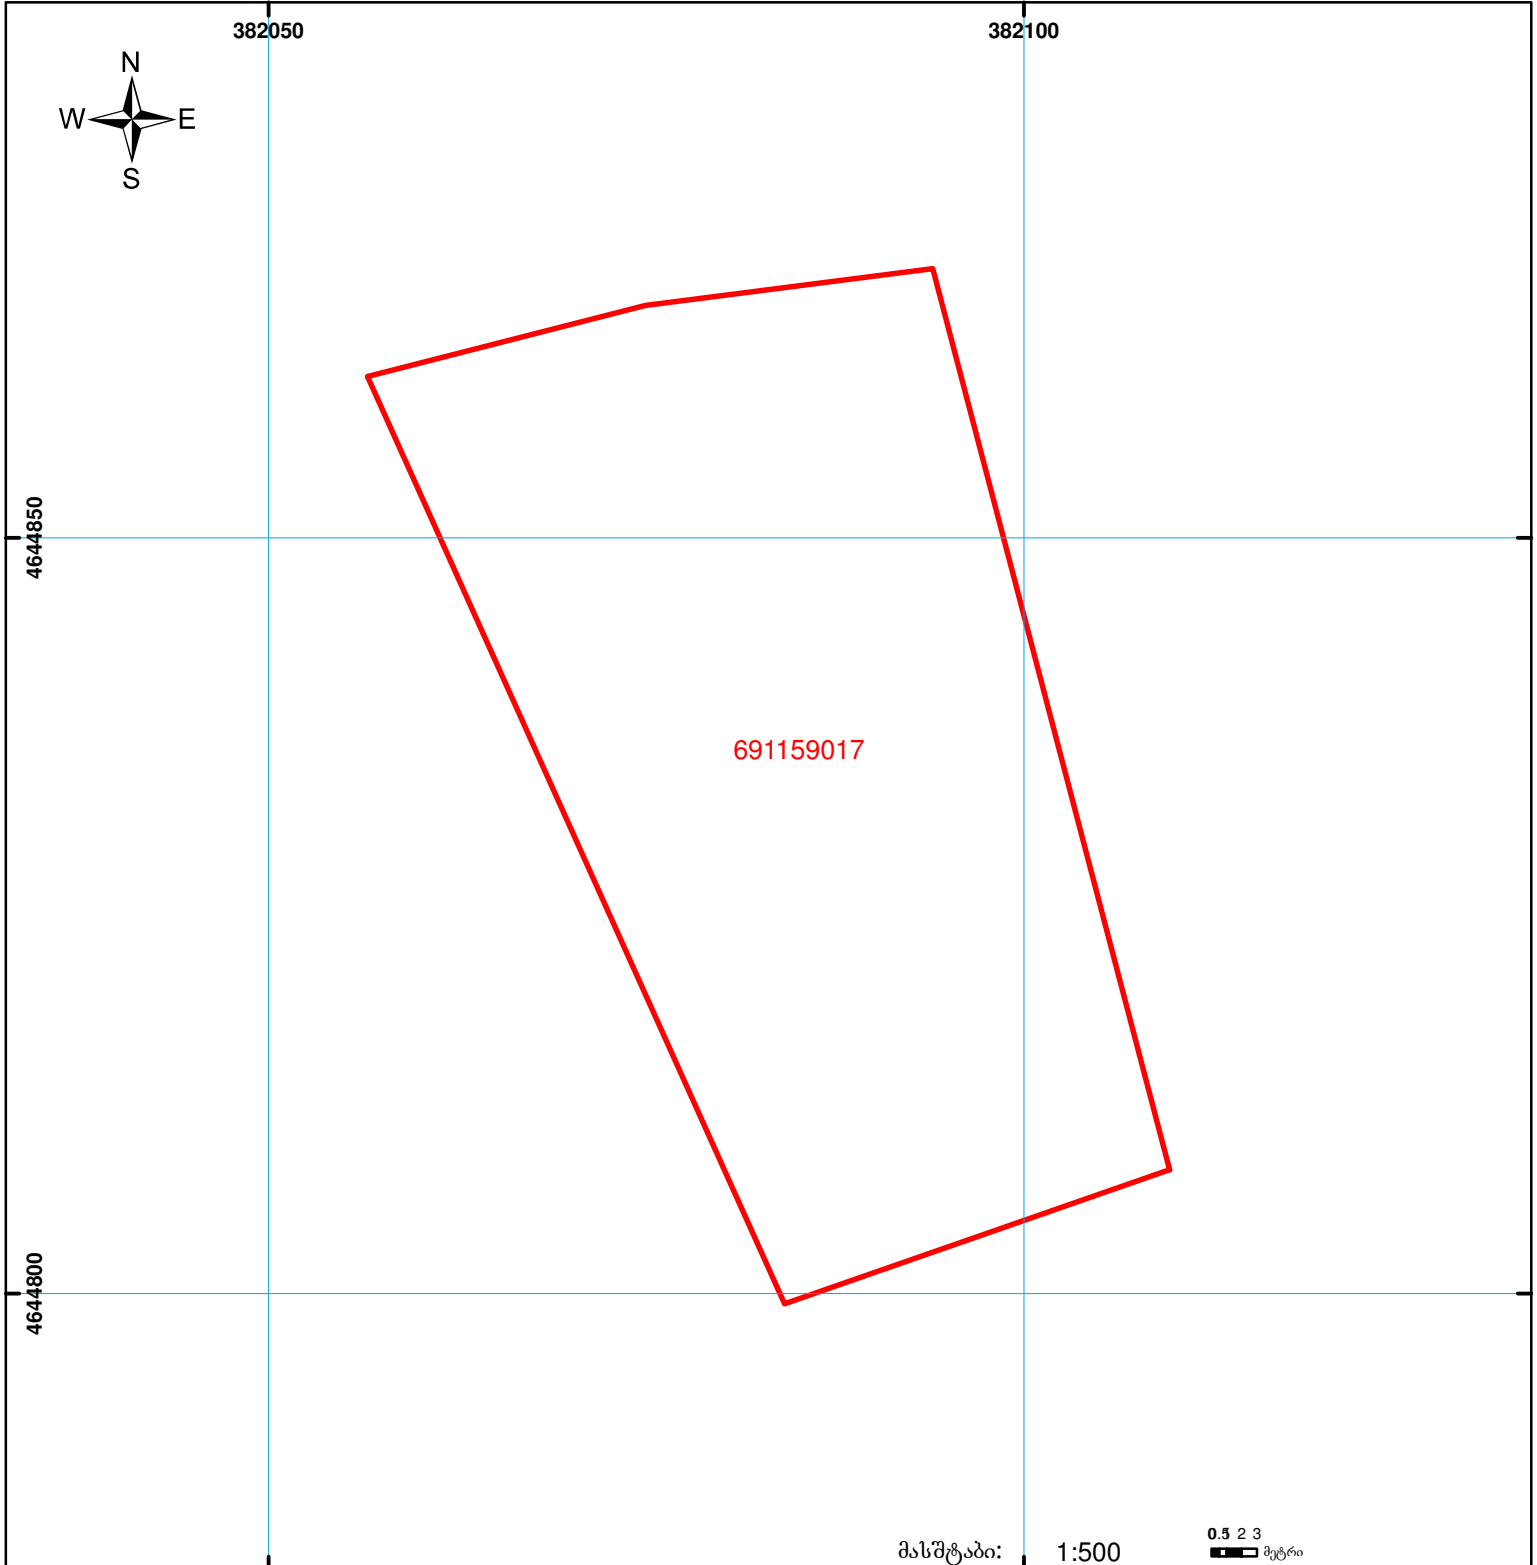

მასშტაბი: 1:500 0.5 2 3 მეტრი

	შენიშვნა-ნაგებობა, პირობითი ნომერი/სართულიანობა		ვალდებულება		საზობრივი ნაგებობა
	მიწის ნაკვეთის საკადასტრო საზღვარი		მშენებარე ნაგებობა		

00'0 0.00  
UTM (საერთაშორისო) სისტემის კოორდ.