




საჯარო რეგისტრის
ეროვნული სააგენტო

საქართველოს იუსტიციის სამინისტრო
საჯარო რეგისტრის ეროვნული სააგენტო
საკადასტრო გეგმა

მიწის ნაკვეთის საკადასტრო კოდი: 72 04 16 125
ბანცხალების რეგისტრაციის ნომერი: 882011282135
მიწის ნაკვეთის ფართობი: 600 კვ.მ.
დანომუშაება: სასოფლო-სამეურნეო
კატეგორია:
მომზადების თარიღი: 15.06.11

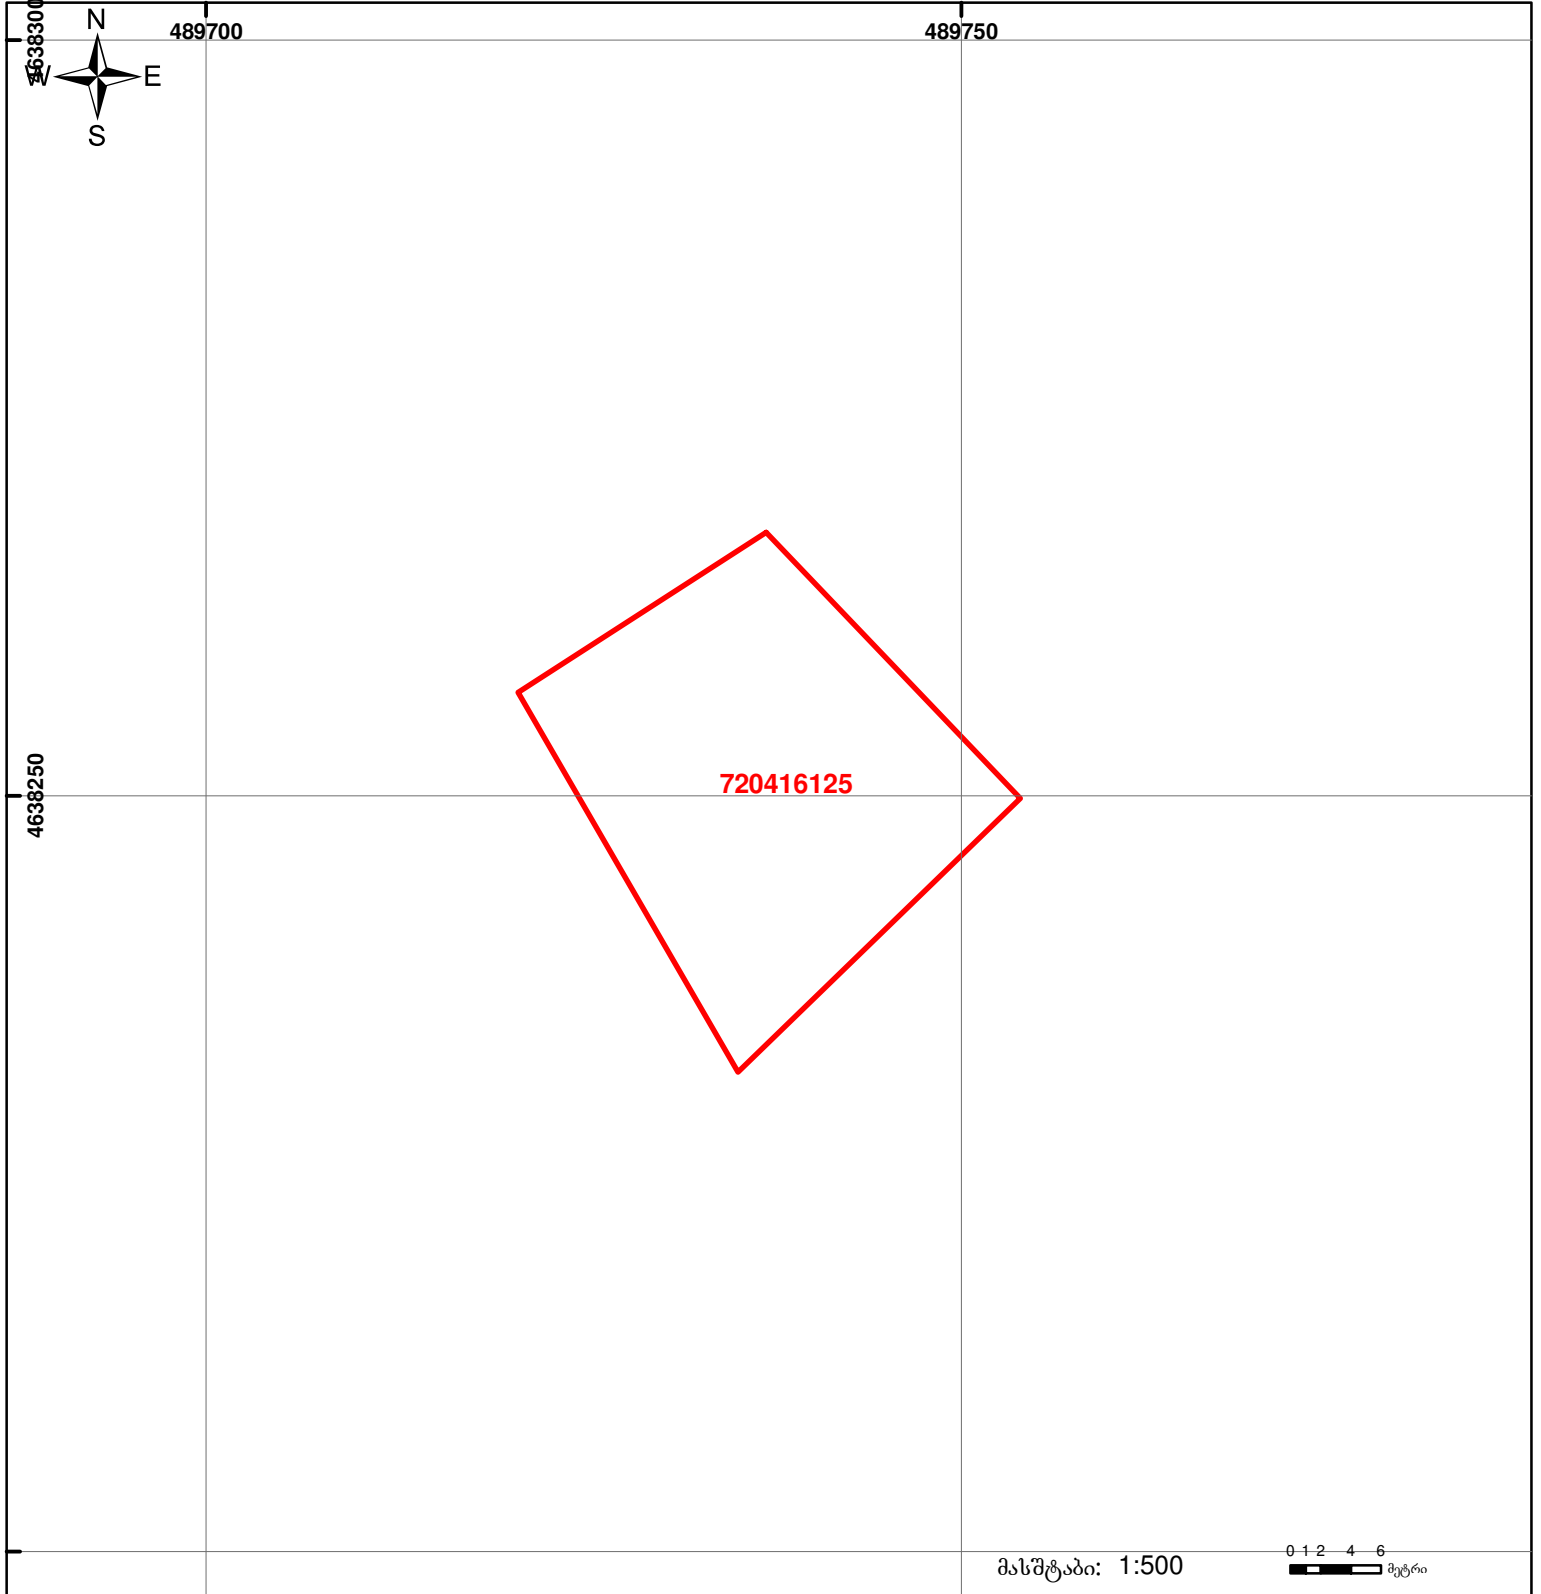

	მიწის ნაკვეთის საკადასტრო საზღვარი		ვაღდებულება		საზობრივი ნაკვეთი
	შენიშვნა-ნაკვეთობა, პირობითი ნომერი/სართულიანობა		მშენებარე ნაკვეთი		

0 1 2 4 6 მეტრი

00°0' (საერთაშორისო) სისტემის კოორდ. UTM