



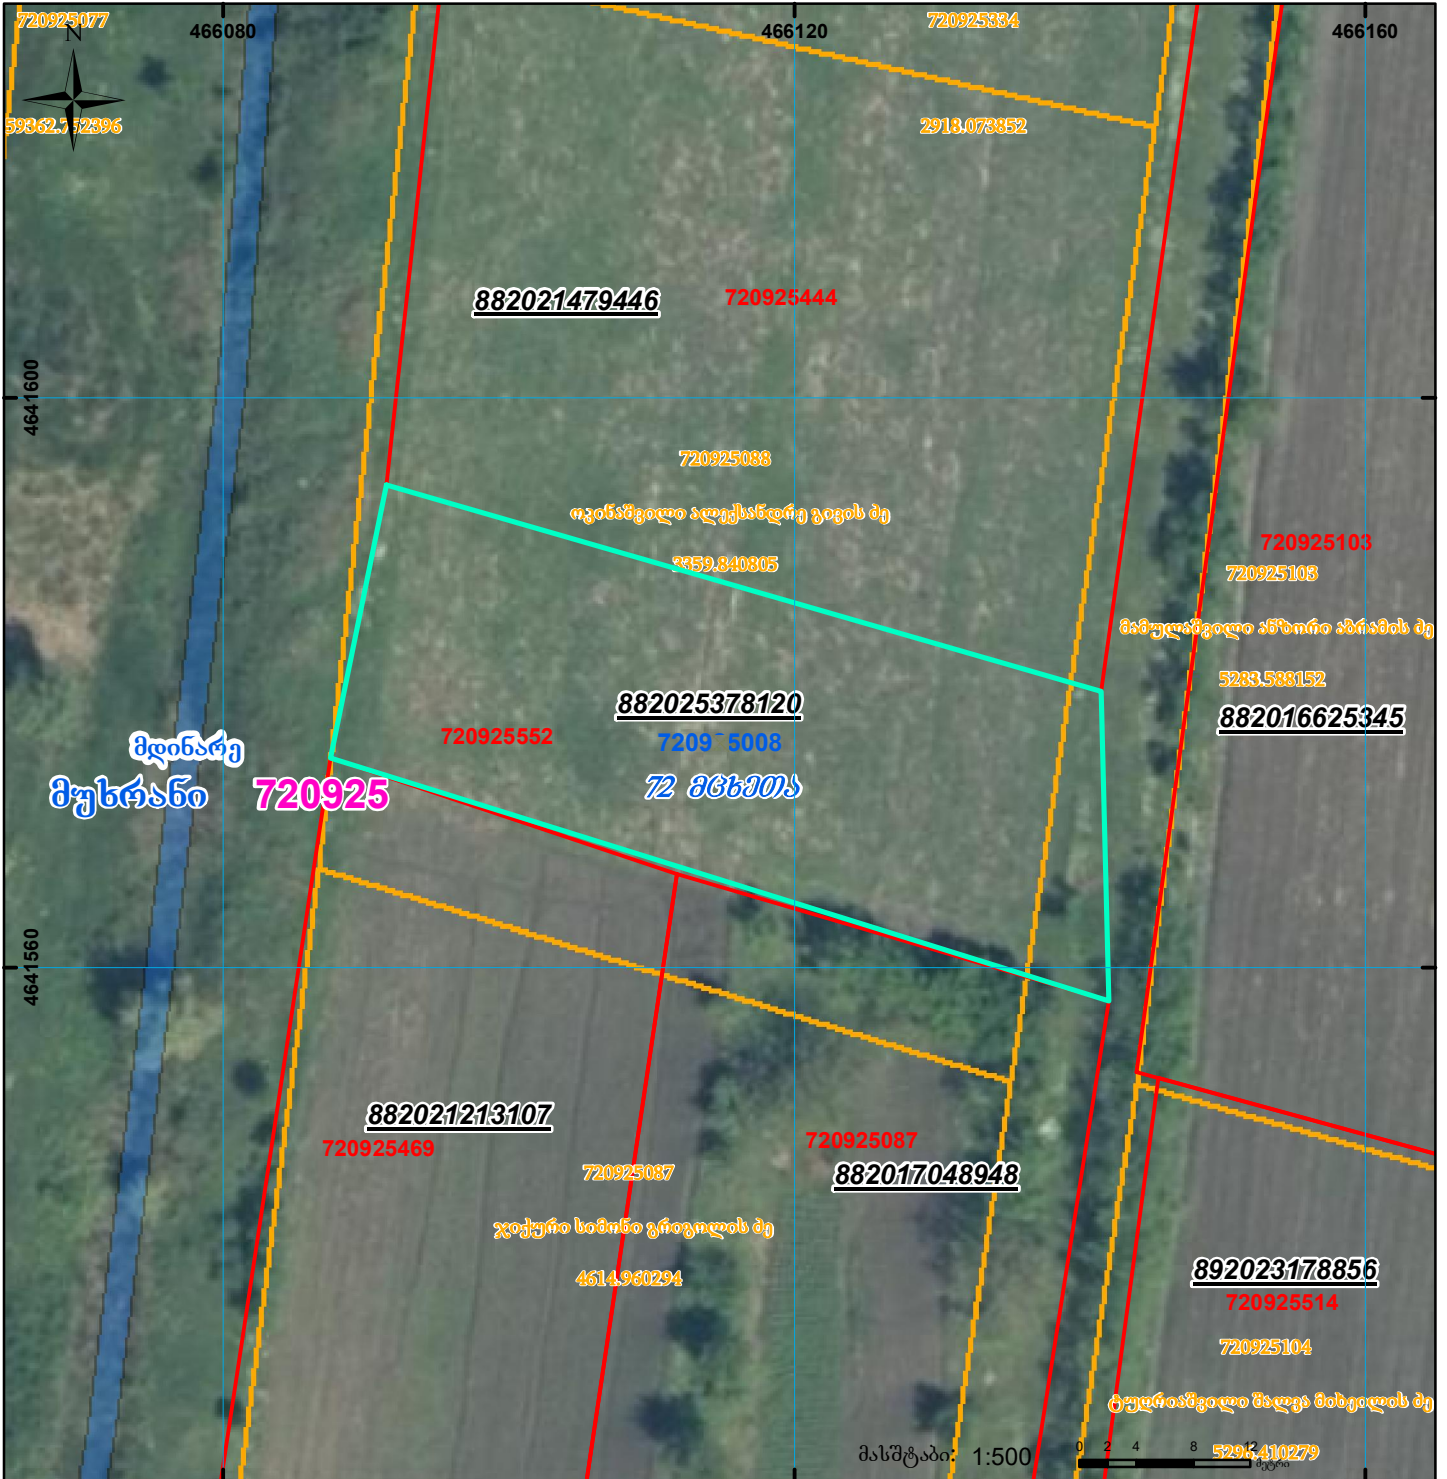

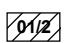


მიწის ნაკვეთის საკადასტრო კოდი: 720925552
 ბანცხალების რეგისტრაციის ნომერი: 882025378120
 მიწის ნაკვეთის ფართობი: 1095 კვ.მ.
 დანიშნულება:

მოზაიკების თარიღი: 07.04.25



	შენიშნული ნაკვეთი, პირობითი ნომერი/სართულიანობა		ვალდებულება		სარეგისტრაციოდ წარმოდგენილი ნაკვეთი
	მიწის ნაკვეთის საკადასტრო სახელვარი		მშენებარე ნაკვეთი		საზოგადოებრივი ნაკვეთი

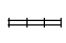00°0' UTM (საერთაშორისო) სისტემის კოორდ.