



ზედღება რეგისტრირებულ მონაცემთან-720504118

საკადასტრო აბეგმითი/აზომვითი ნახაზი არ შეესაბამება №388

დადგენილებით განსაზღვრულ მოთხოვნებს

კერძოდ ფოტომასშაბის თარიღი უნდა შეესაბამებოდეს აზომვითი ნახაზის თარიღს

მიწის ნაკვეთის საკადასტრო კოდი: 72 05 04 119

ბანცხალების რეგისტრაციის ნომერი: 882019977920


მიწის ნაკვეთის ფართობი: 600 კვ.მ.

დანიშნულება:

კატეგორია:

მოგზაურობის თარიღი:

25.11.19

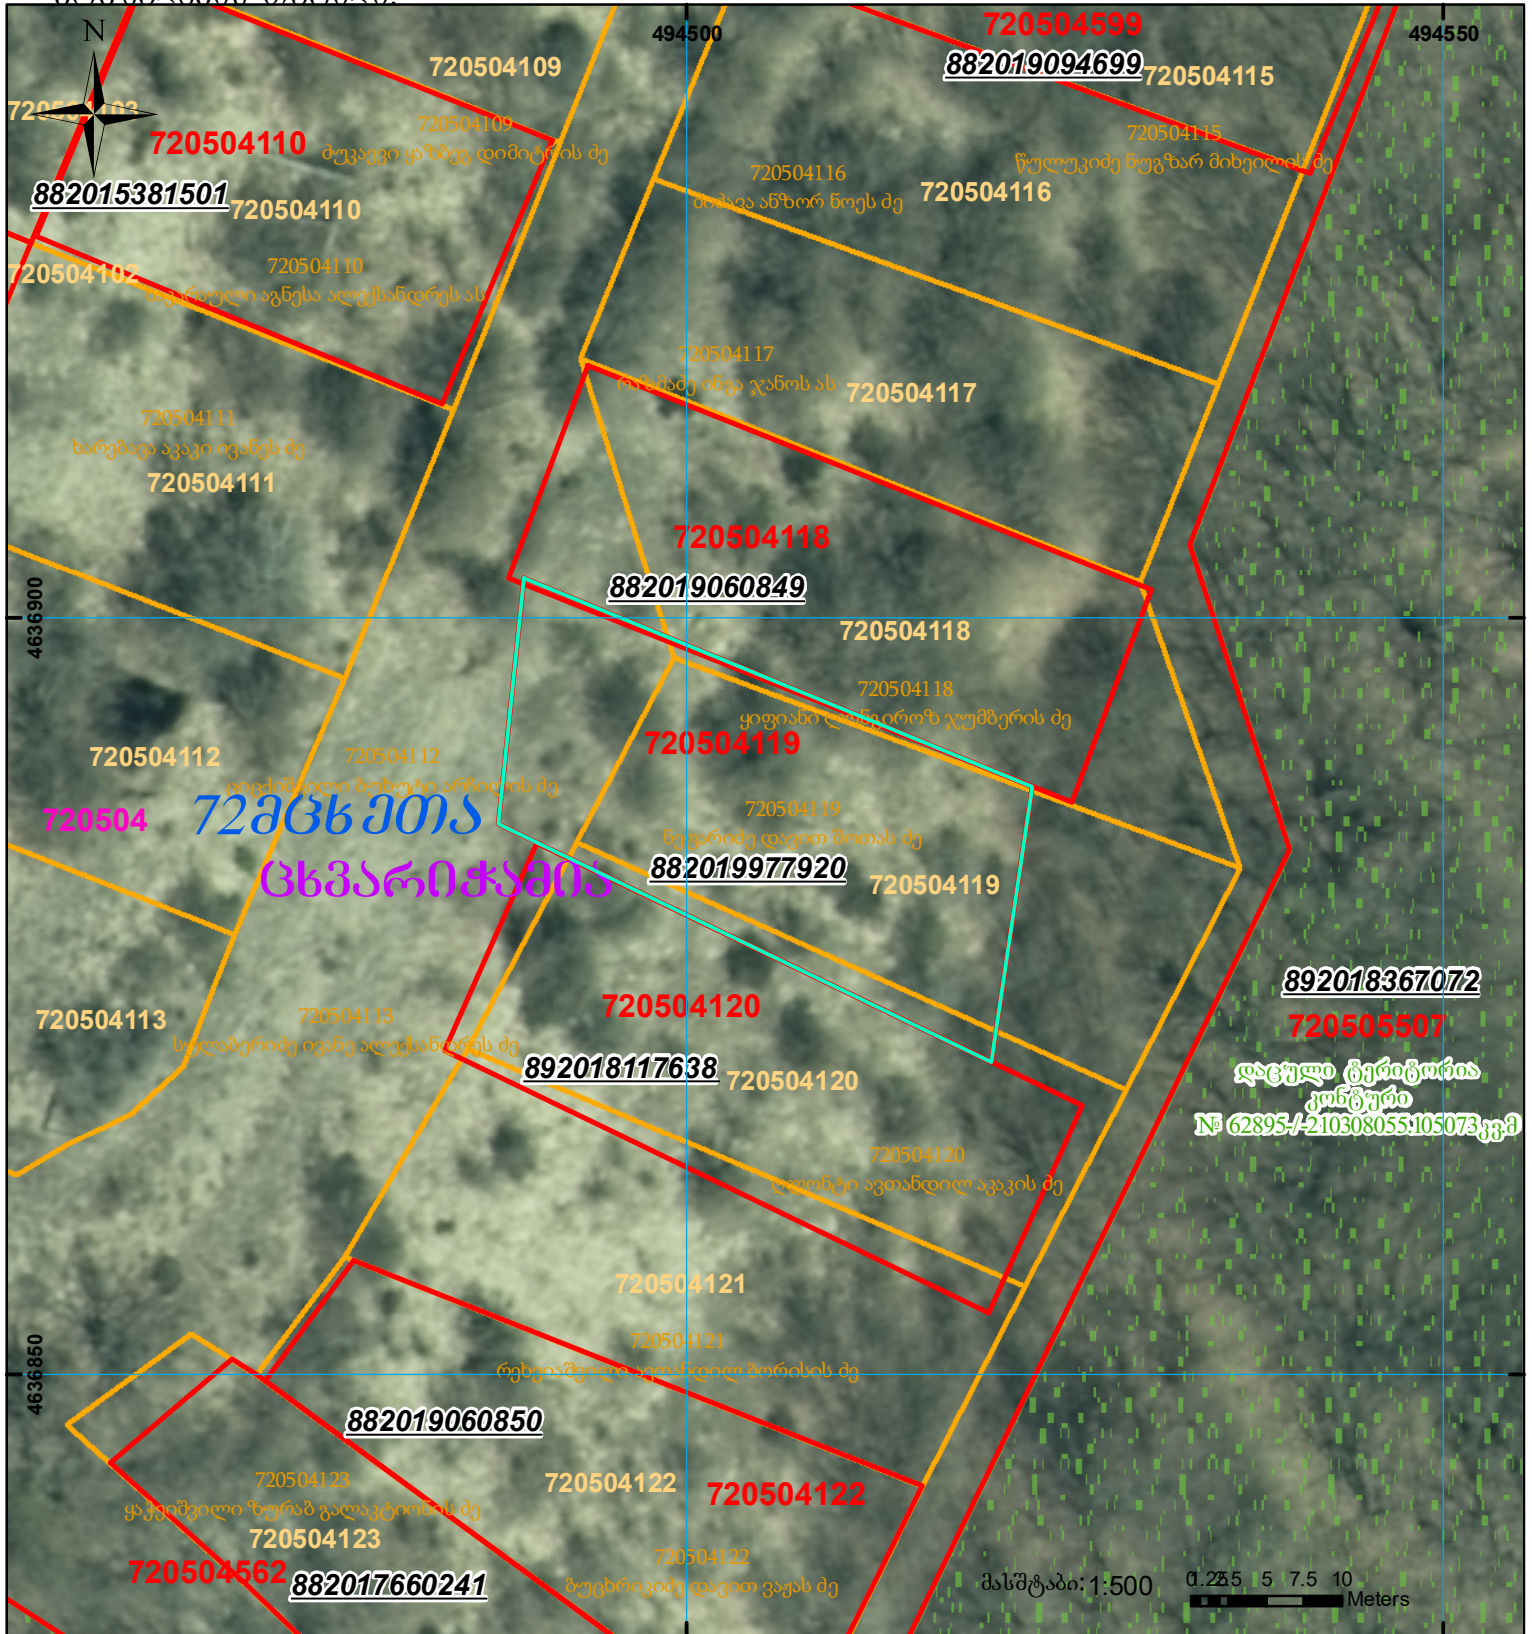

	შენიშნული ნაკვეთი, პირობითი ნომერი/სართულიანობა		კალდებულება		საზომი ნაკვეთი
	მიწის ნაკვეთის საკადასტრო საზღვარი		შენიშნული ნაკვეთი		