


მიწის ნაკვეთის საკადასტრო კოდი: 892018855183
 ბანცხალების რეგისტრაციის ნომერი: 01.19.16.002.186
 მიწის ნაკვეთის ფართობი: 1300 კვ.მ.
 მომზადების თარიღი: 03.10.18

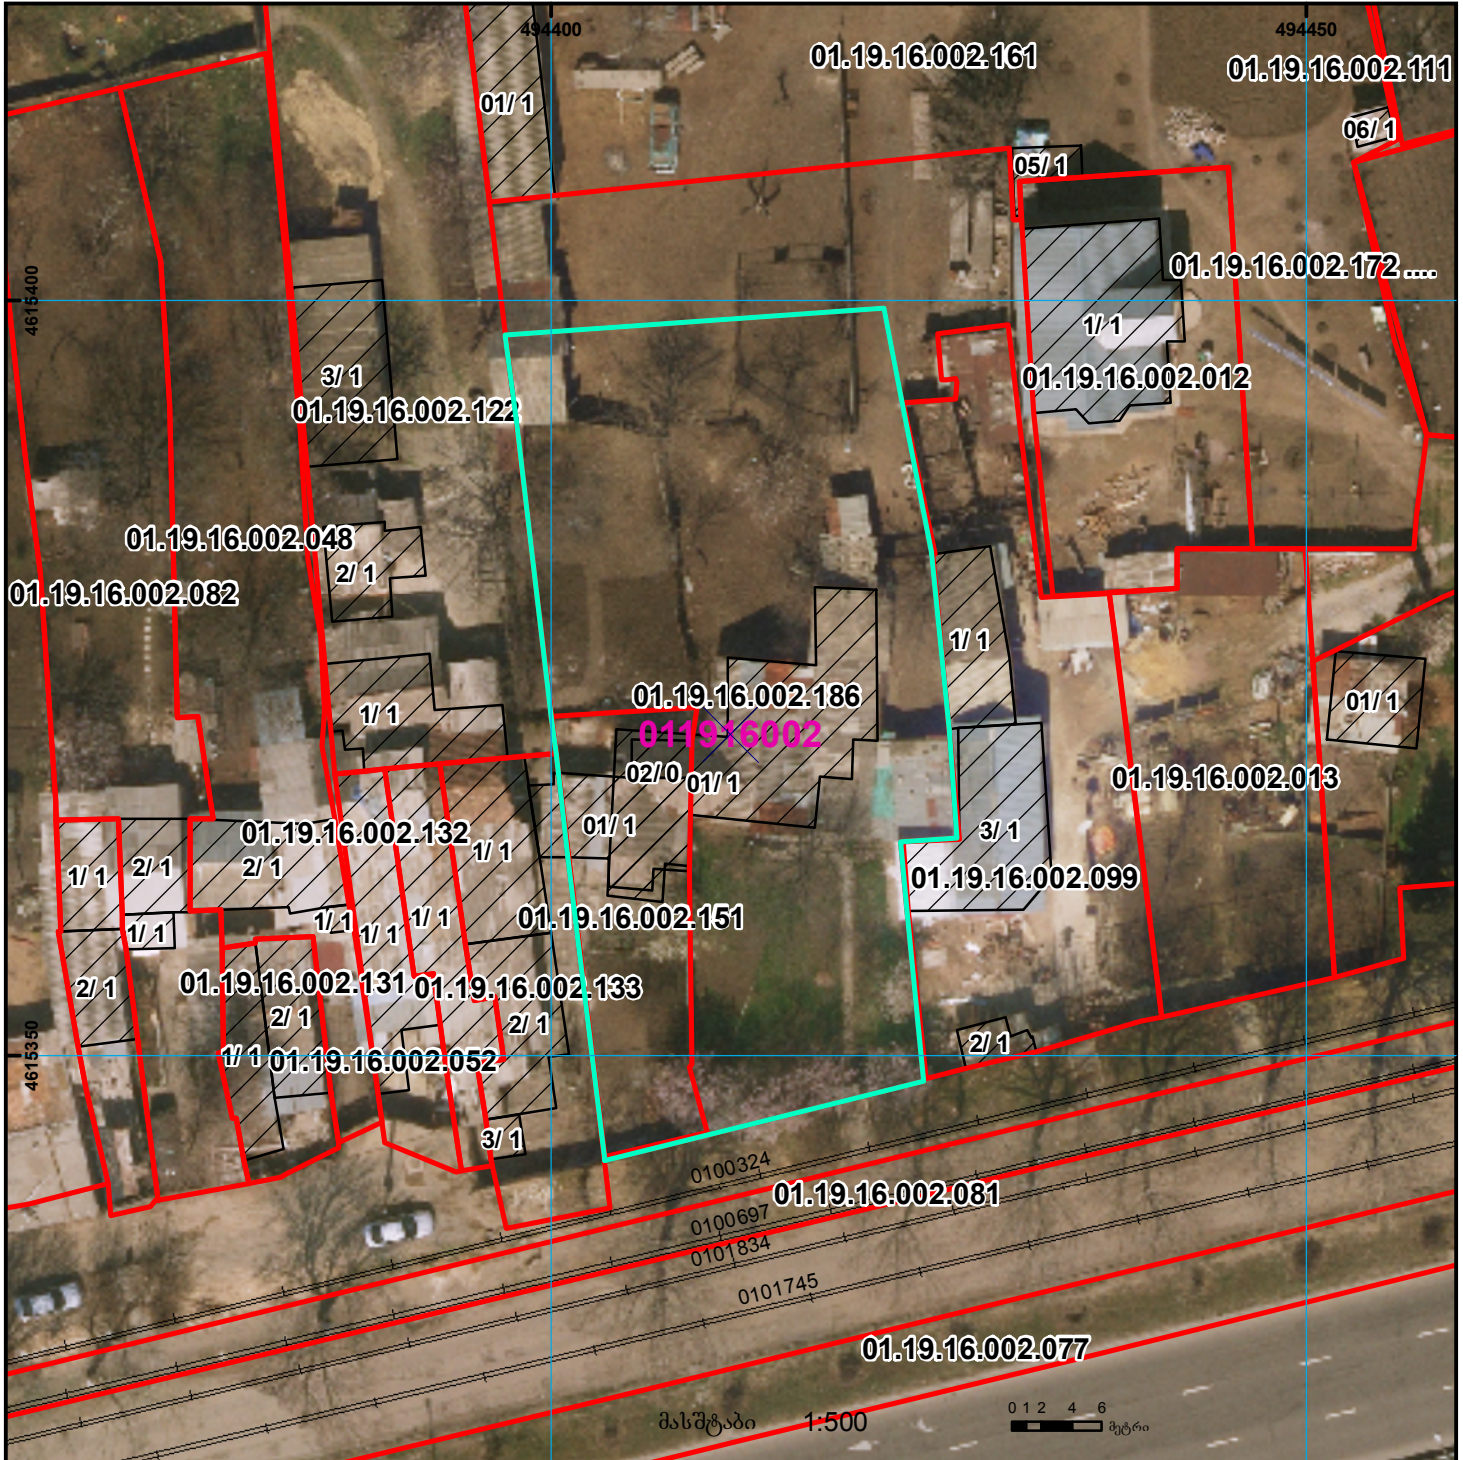

	შენიშნული ნაკვეთი, პირობითი ნომერი/სართულიანობა		ვალდებულება		საზობრივი ნაკვეთი	UTM (საერთაშორისო) სისტემის კოორდ.
	მიწის ნაკვეთის საკადასტრო საზღვარი		შენიშნული ნაკვეთი		მიწისქვეშა ნაკვეთი	