



საკადასტრო გეგმა

საქართველოს რეესტრის ეროვნული
სააგენტო


საკადასტრო კოდი: **01.72.14.291.011**

ნაკვეთის დანიშნულება: **სასოფლო-სამეურნეო**

განცხადების ნომერი: **882024090296**

ფართობი: **1181 კვ.მ (WGS 84 / UTM zone 38N)**

მომზადების თარიღი: **25/01/2024**

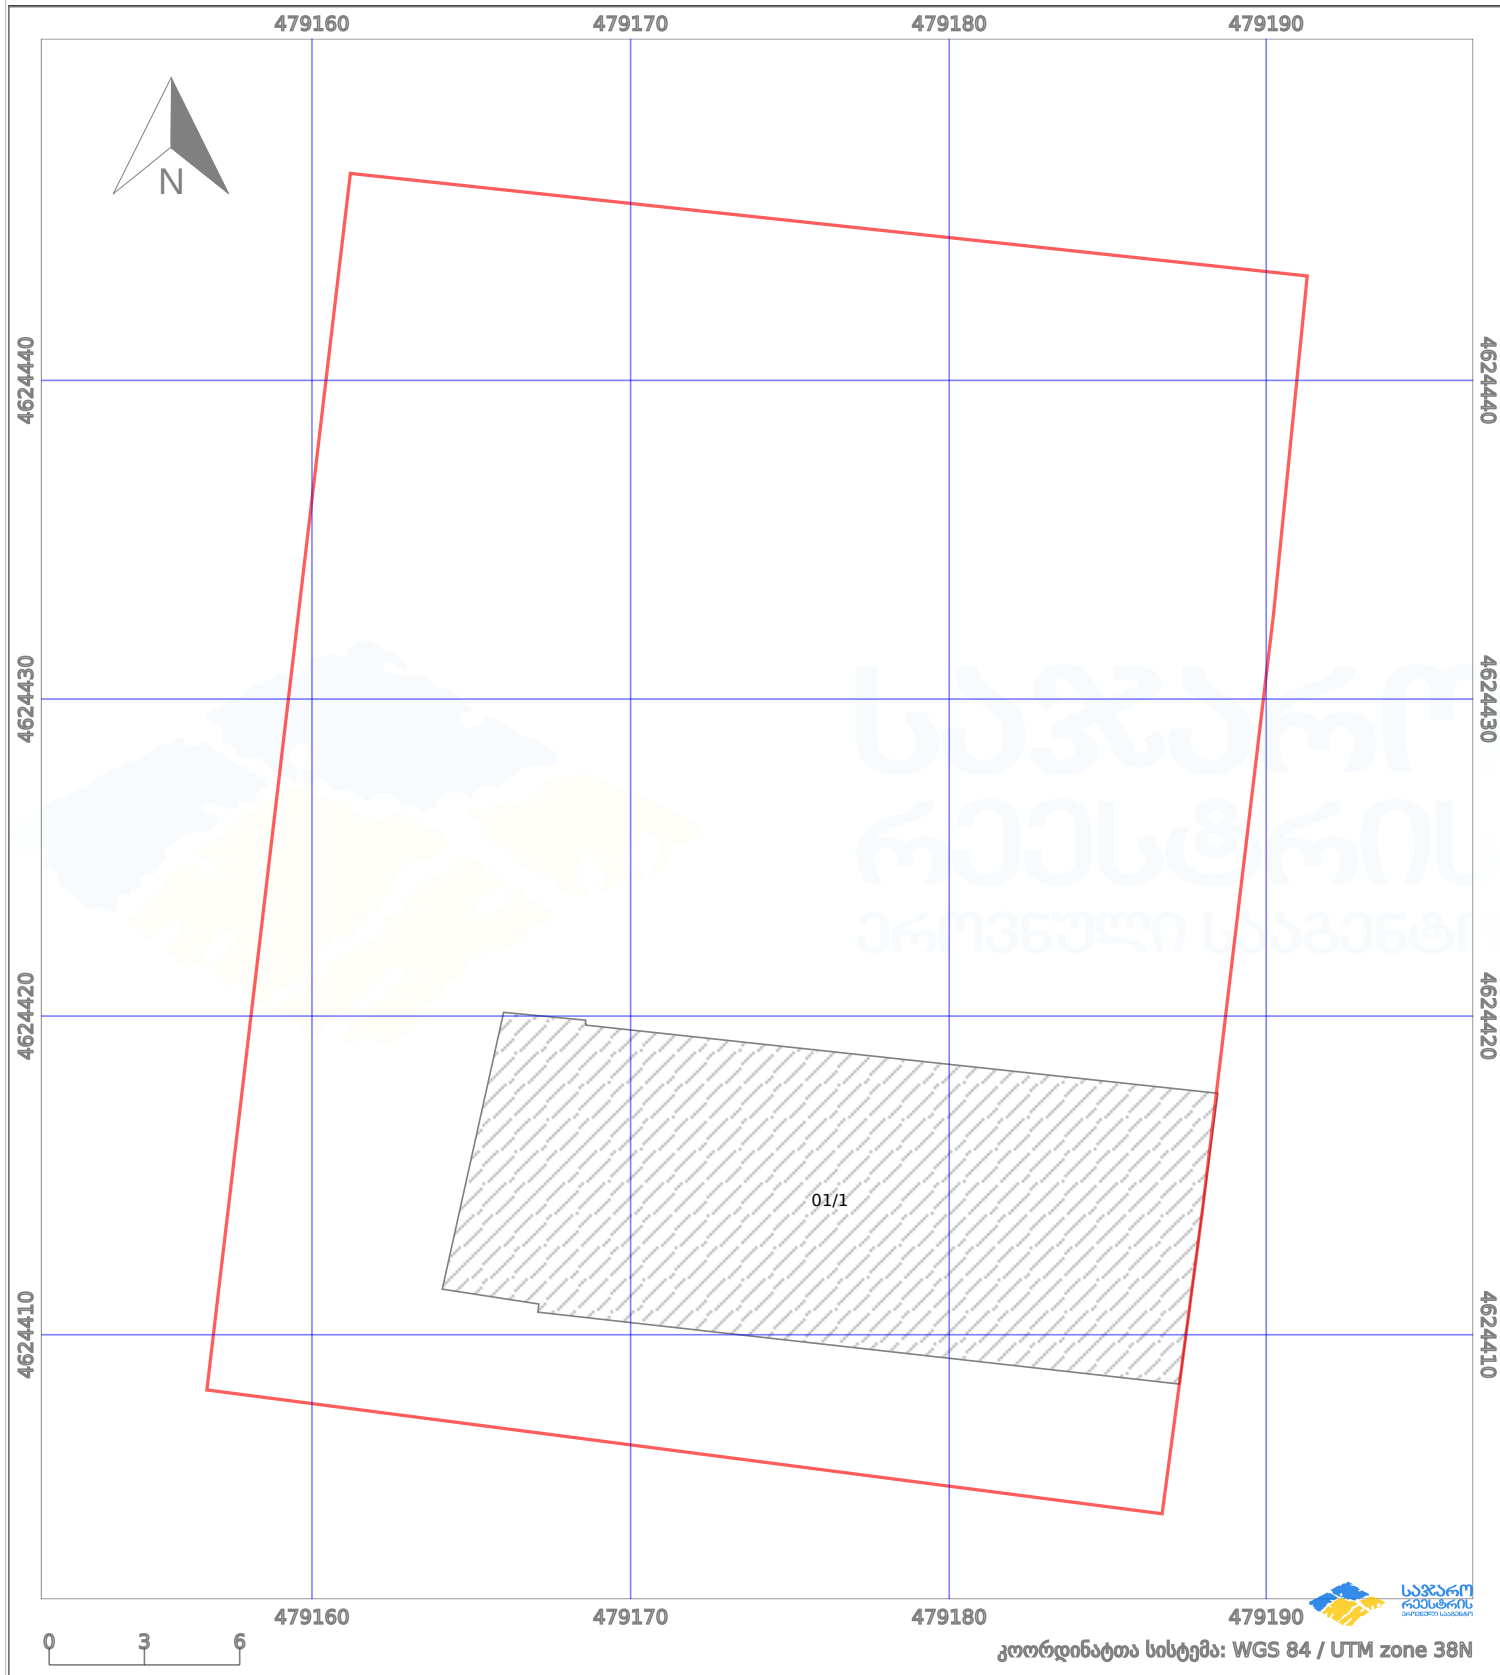

პირობითი აღნიშვნები:

- | | | | | | | | | |
|--|--------------------|--|--------------------|--|------|--------------------|--|----------------|
| | ნაკვეთის საზღვარი | | მშენებარე ნაკებობა | | 02/4 | აშენებული ნაკებობა | | ქარსაფარი ზოლი |
| | საზომრივი ნაკებობა | | ტყის ფონდი | | | ვალდებულება | | |