
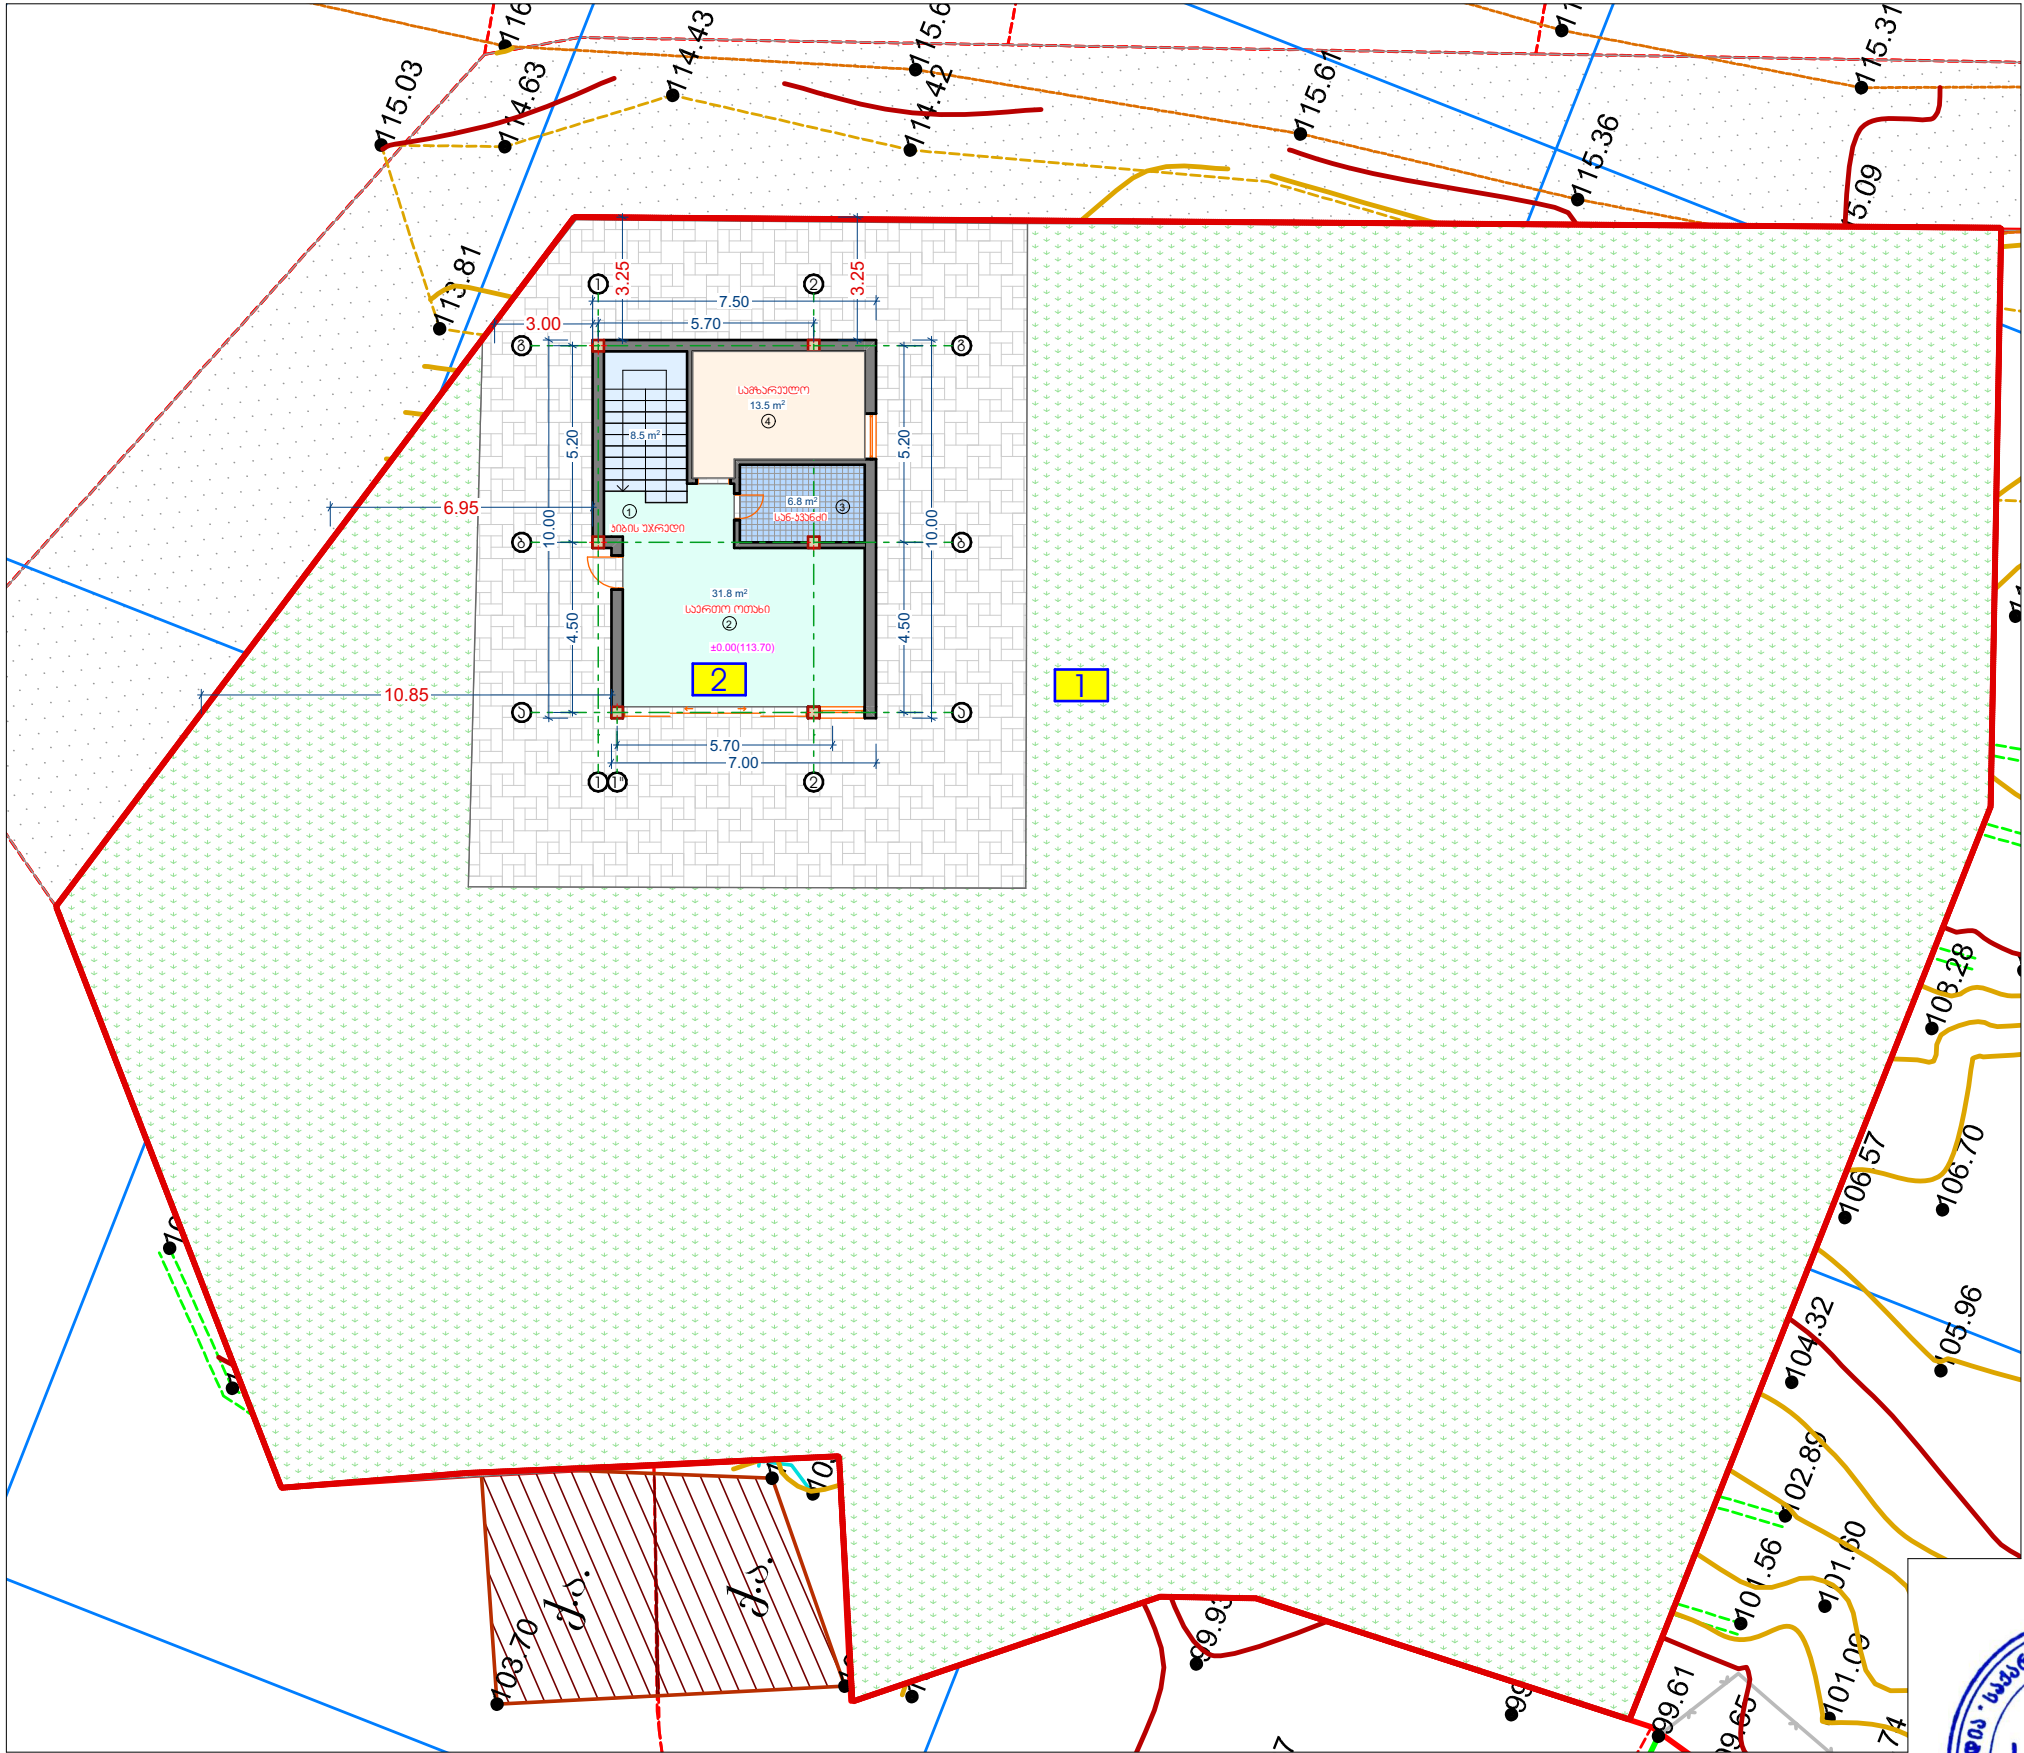


შენიშვნა (მ.1:500)

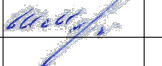

ფორმატი: A3	ბათუმი 2026 წ.	
	დაწყება №: 05:26	
შენიშვნა		
ბაქინიურ-ქაორომიურ მარშენებლები		
ექსპლიკაცია		
1) საპროექტო ნაპრატი 2) საპროექტო შენობა		
არქიტექტურული ნაწილი		
ეროზინიანი დასასვენებელი სახლი მის: ხელვაჩაურის მნიშვნელობები, სოფ. ახალაშენი		
LEMA ARCHITECTURE AND DESIGN STUDIO ქ.ბათუმი, ფიროსმანის ქაჩა №18ა LEMA.ge		
თანამდებობა	გვარი	ხელმოწერა
დირექტორი	მ.მარაშიძე	
პრ. ავტორი	მ.მარაშიძე	
არქიტექტორი	ი.ქადაგიძე	
მასშტაბი	შენიშვნის დასაწყისი გეგმა	
სტადია	ფურცლები	ფურცელი