


მიწის ნაკვეთის საკადასტრო კოდი:
ბანცხალების რეგისტრაციის ნომერი:
მიწის ნაკვეთის შართობი:
ღანოშენილება:
გომზადების თარიღი:

642105326
882025195927
2171 კვ.მ.
19.02.25



შენიშვნა-ნაკვეთი,
პირობითი ნომერი/სართულიანობა

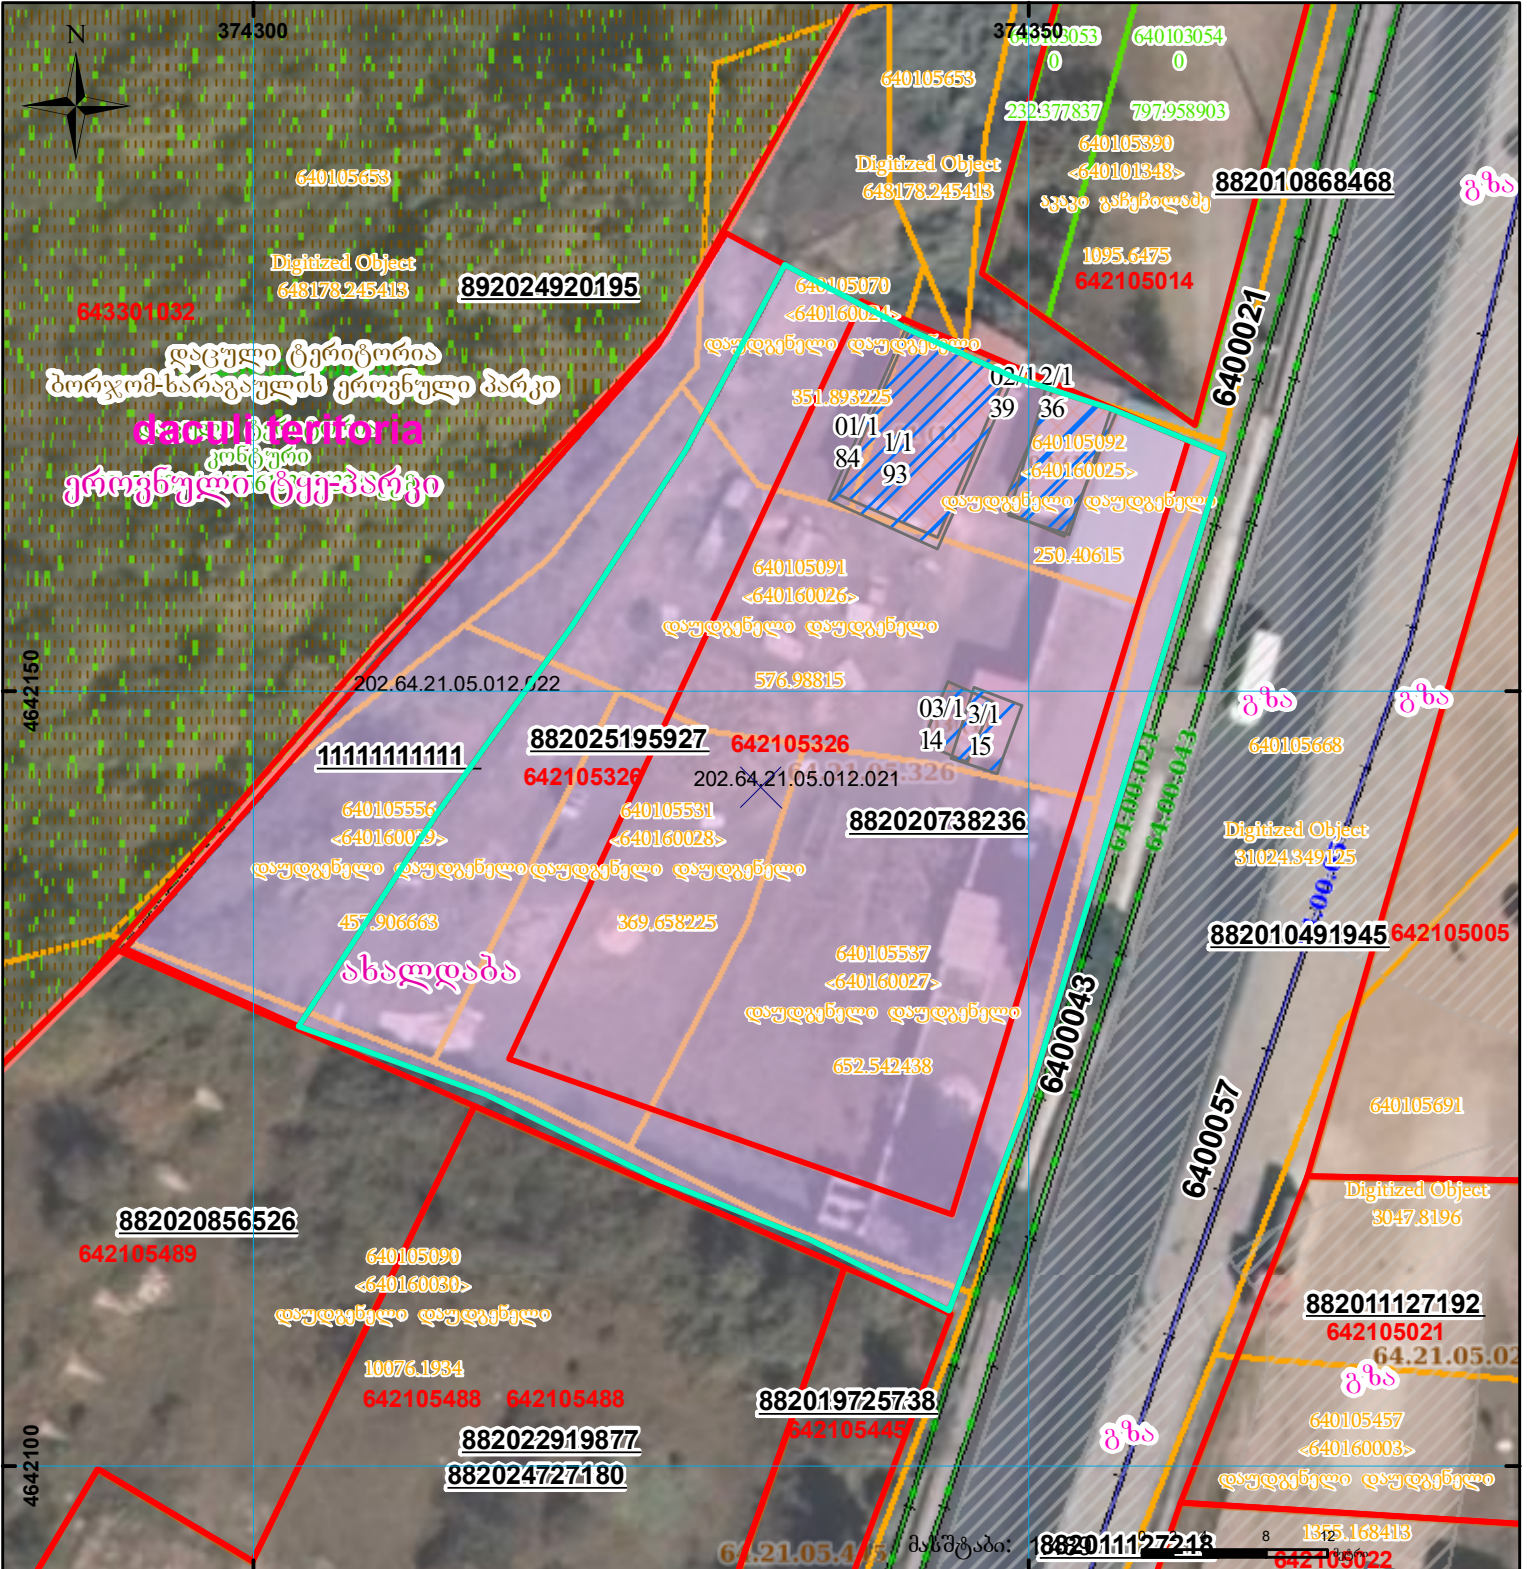

ვალდებულება

სარეგისტრაციოდ წარმოდგენილი ნაკვეთი



მიწის ნაკვეთის საკადასტრო საზღვარი



შენიშნული ნაკვეთი

საზოგადოებრივი ნაკვეთი

UTM (საერთაშორისო)
სისტემის კოორდ.