



საკადასტრო გეგმა

საჯარო რეესტრის ეროვნული
სააგენტო

საკადასტრო კოდი: **01.18.01.004.325**

განცხადების ნომერი: **882023179608**


მომზადების თარიღი: **25/04/2023**

ნაკვეთის დანიშნულება:

ფართობი:

არასასოფლო საშენი

5010 კვ.მ (WGS 84 / UTM zone 38N)

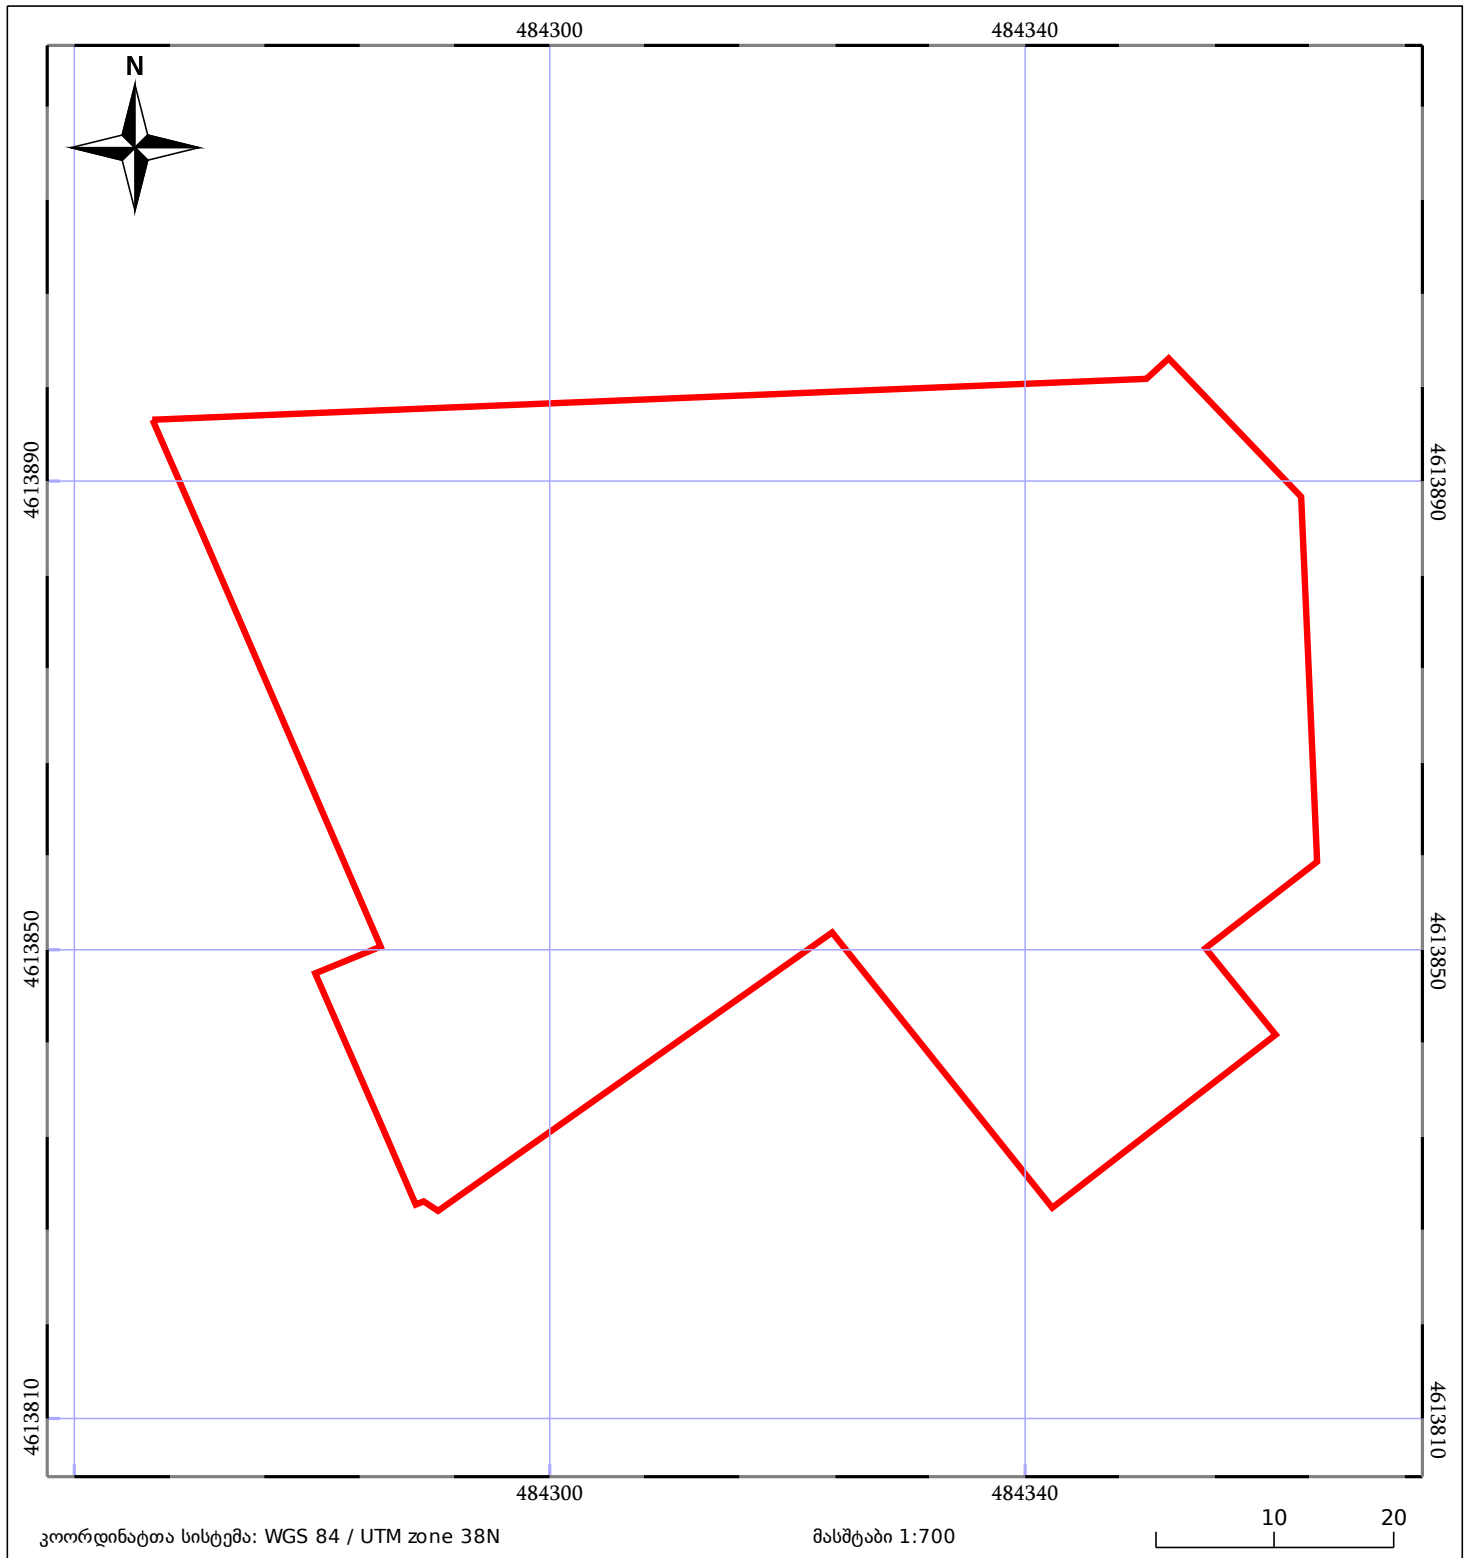

05/25	მშენებარე ნაგებობა		ნაკვეთის საკადასტრო საზღვარი	05/25	შენობა/ნაგებობა
	საზღვრული ნაგებობა		ტყის ფონდი		ვალდებულება