


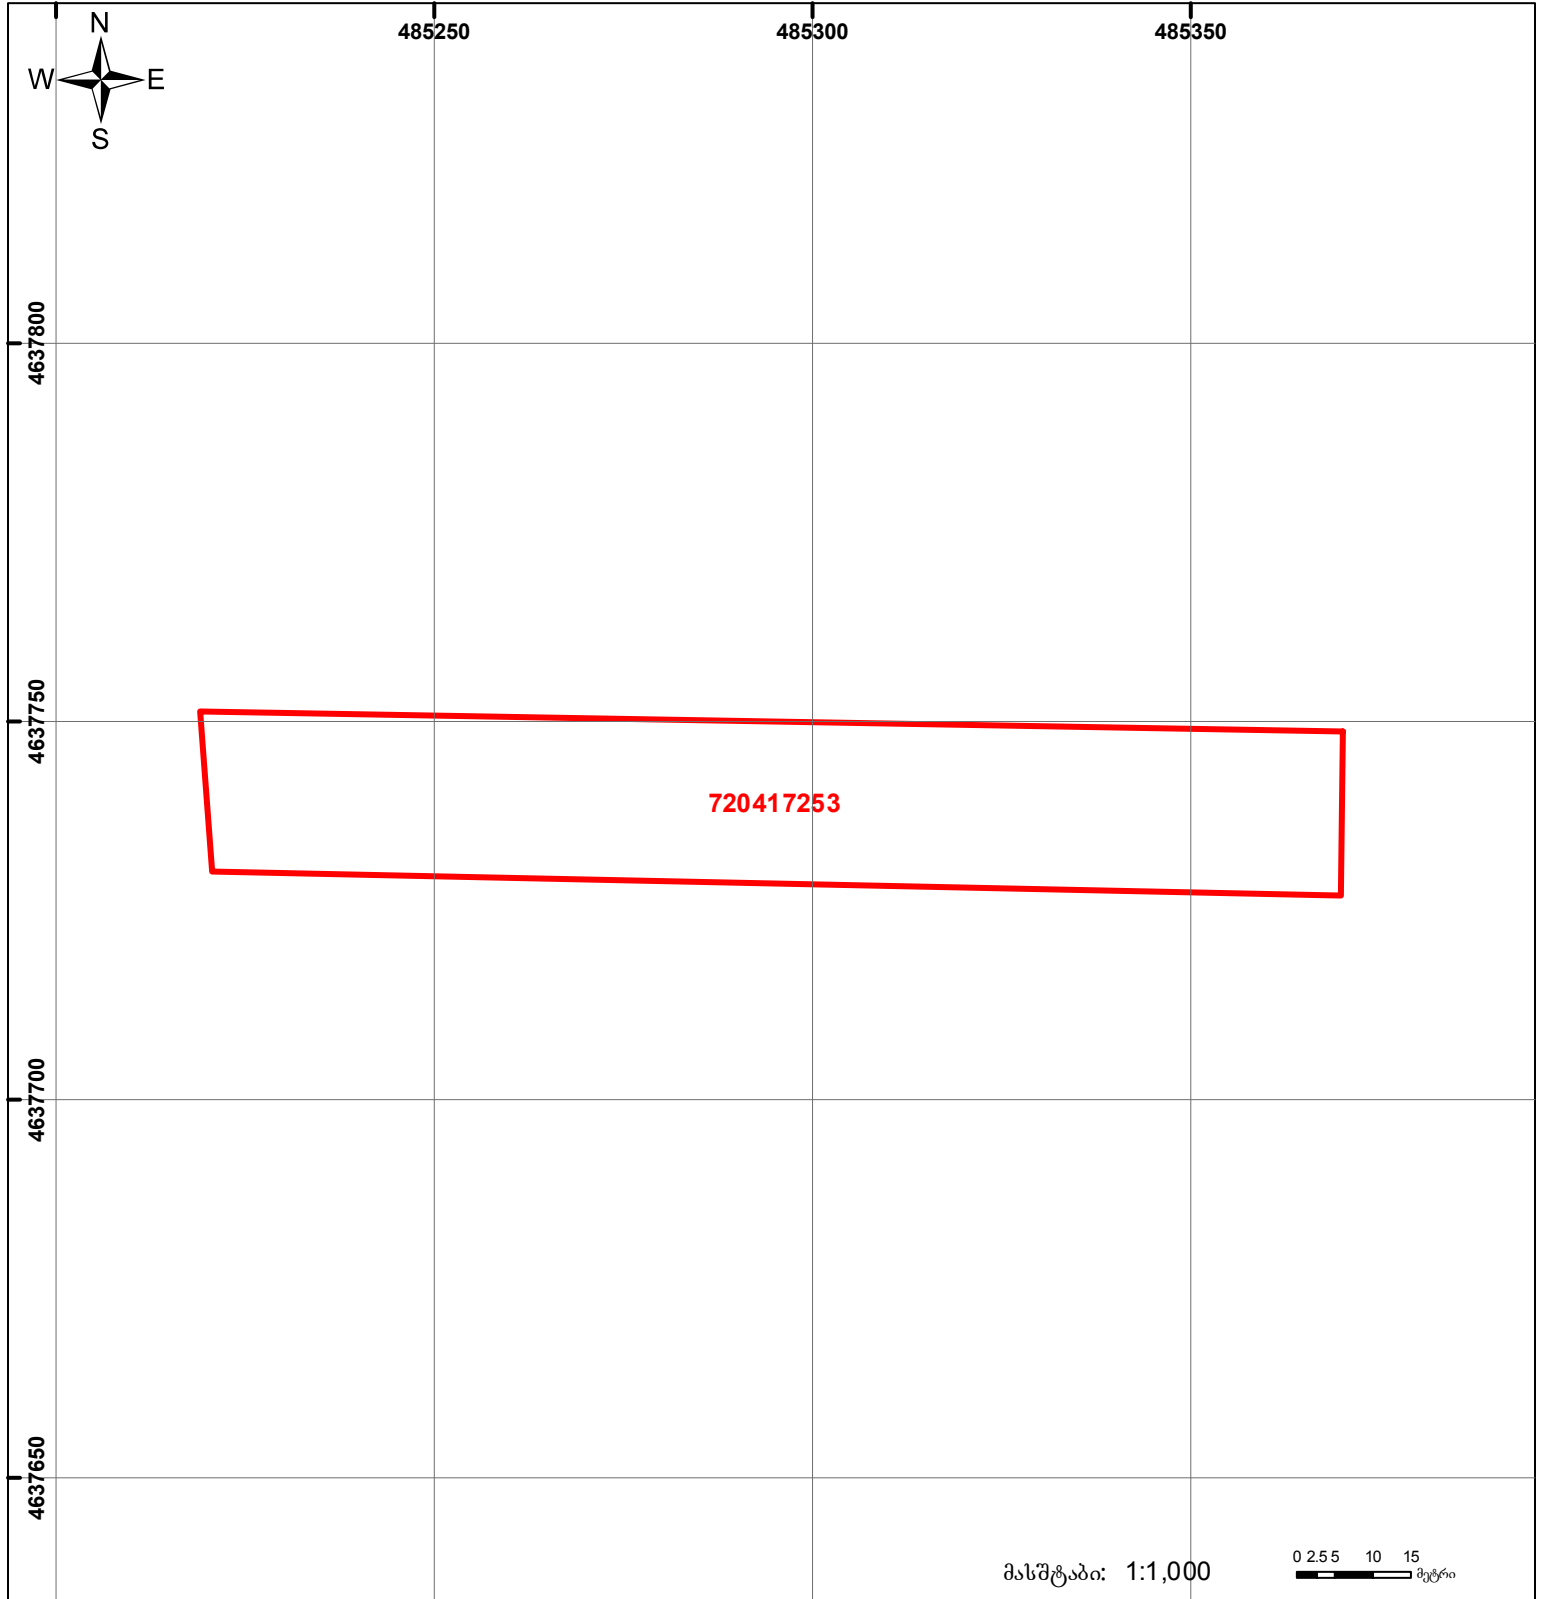

საქართველოს იუსტიციის სამინისტრო
საჯარო რეგისტრის ეროვნული სააგენტო
საკადასტრო გეგმა

მიწის ნაკვეთის საკადასტრო კოდი: 72 04 17 253
 განცხადების რეგისტრაციის ნომერი: 882015529440
 მიწის ნაკვეთის ფართობი: 3200 კვ.მ.
 დანიშნულება: სასოფლო-სამეურნეო
 კატეგორია:
 მომზადების თარიღი: 29.09.2015



	შენიშნა-ნაგებობა, პირობითი ნომერი/სართულაინობა		ვალ დებულება		საზობრივი ნაგებობა
	მიწის ნაკვეთის საკადასტრო საზღვარი		მშენებარე ნაგებობა		

UTM (საერთაშორისო) სისტემის კოორდ.