



საკადასტრო გეგმა

საჯარო რეესტრის ეროვნული
სააგენტო

საკადასტრო კოდი: **01.14.01.001.420**

ნაკვეთის დანიშნულება:

არასასოფლო საშენობო

განცხადების ნომერი: **892025120749**


ფართობი:

4159 კვ.მ (WGS 84 / UTM zone 38N)

მომზადების თარიღი: **30/09/2025**

ვალდებულების ფართობი:

1038 კვ.მ (WGS 84 / UTM zone 38N)

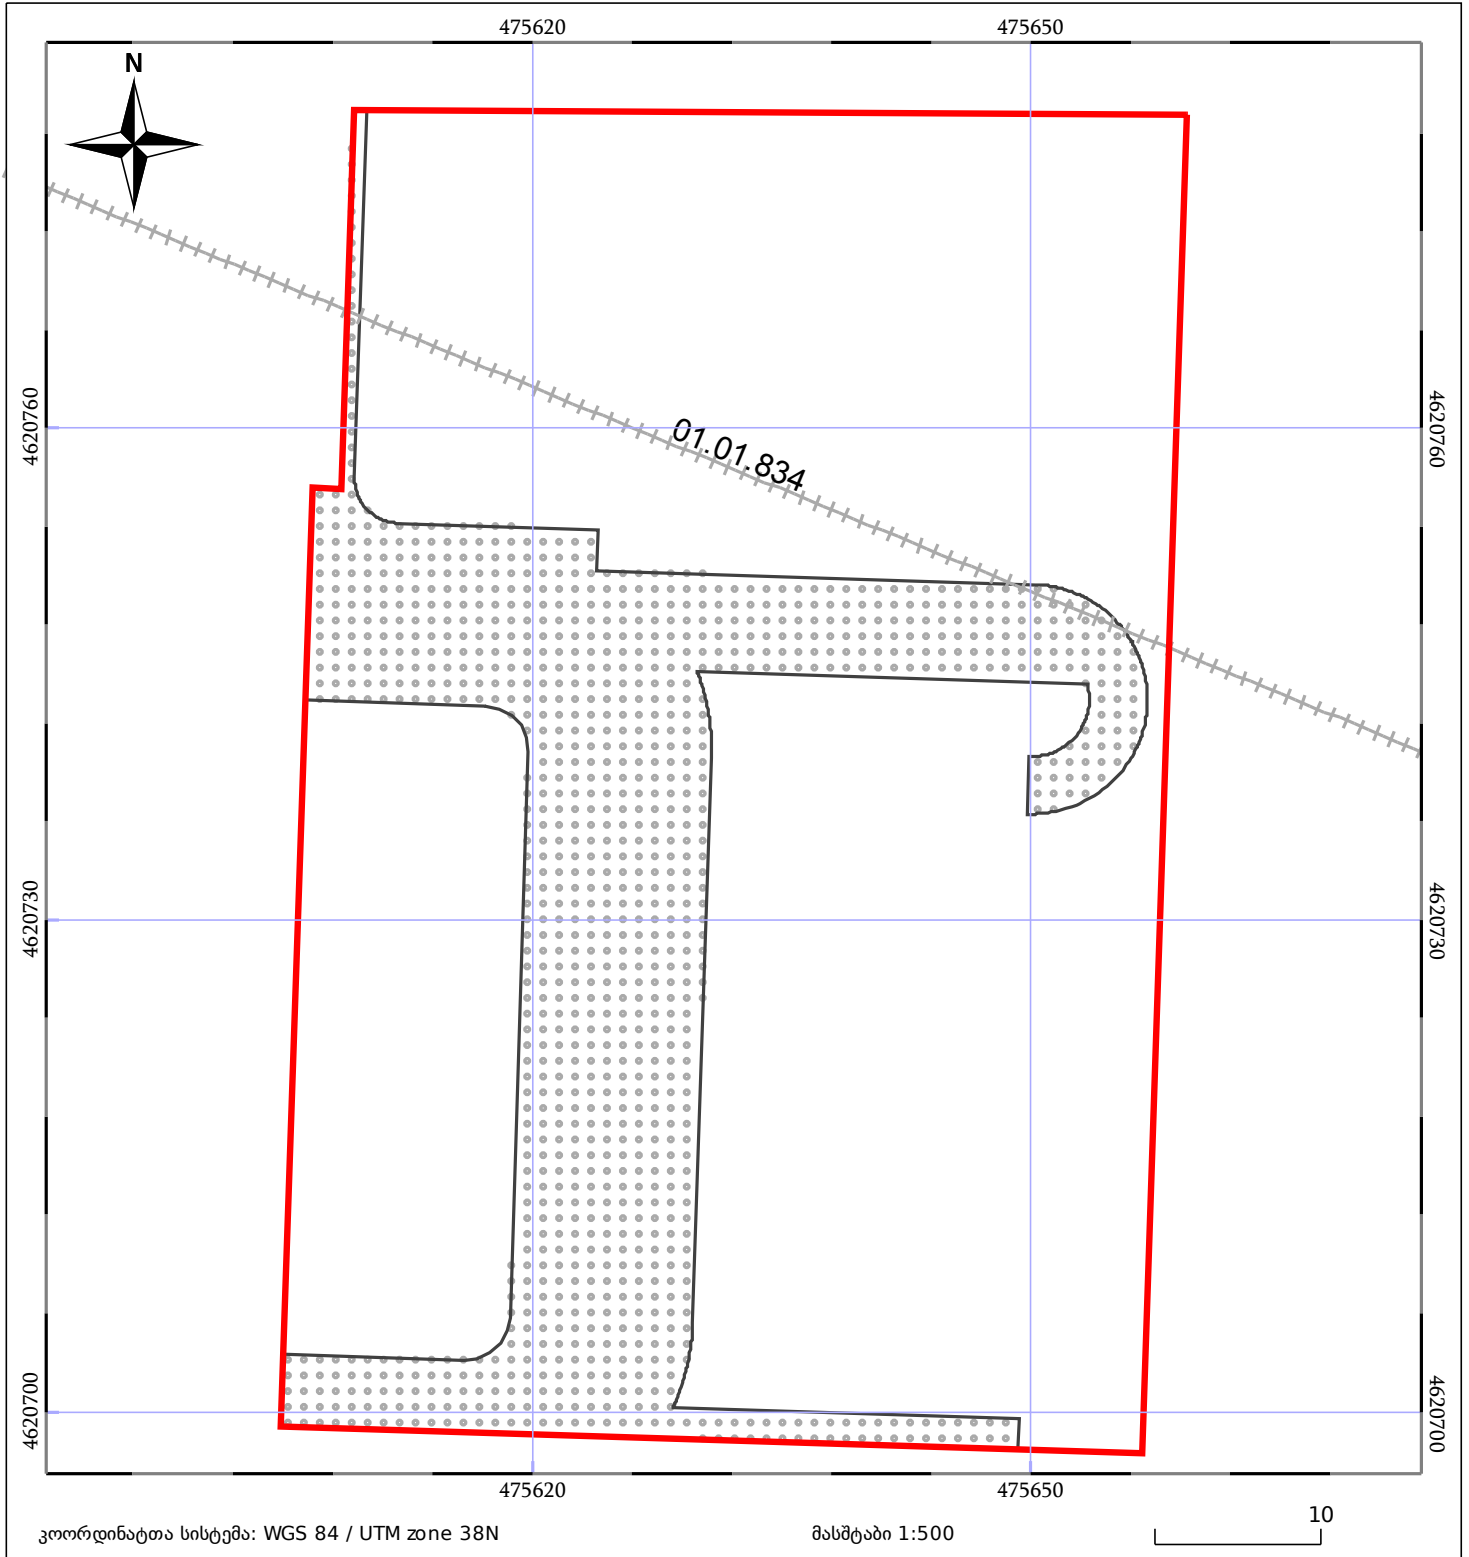

05/25	მშენებარე ნაგებობა		ნაკვეთის საკადასტრო საზღვარი	05/25	შენობა/ნაგებობა
	საზღვრული ნაგებობა		ტყის ფონდი		ვალდებულება