




საქართველოს იუსტიციის სამინისტრო
საჯარო რეგისტრის ეროვნული სააგენტო

საჯარო რეგისტრის
ეროვნული სააგენტო

საკადასტრო გეგმა

მიწის ნაკვეთის საკადასტრო კოდი: 01.11.03.004.009
ბანცხალების რეგისტრაციის ნომერი: 195739-08
მიწის ნაკვეთის ფართობი: 2471 კვ.მ.
ღანიშნულვა: არასასოფლო-სამეურნეო
მომზადების თარიღი 11.07.08

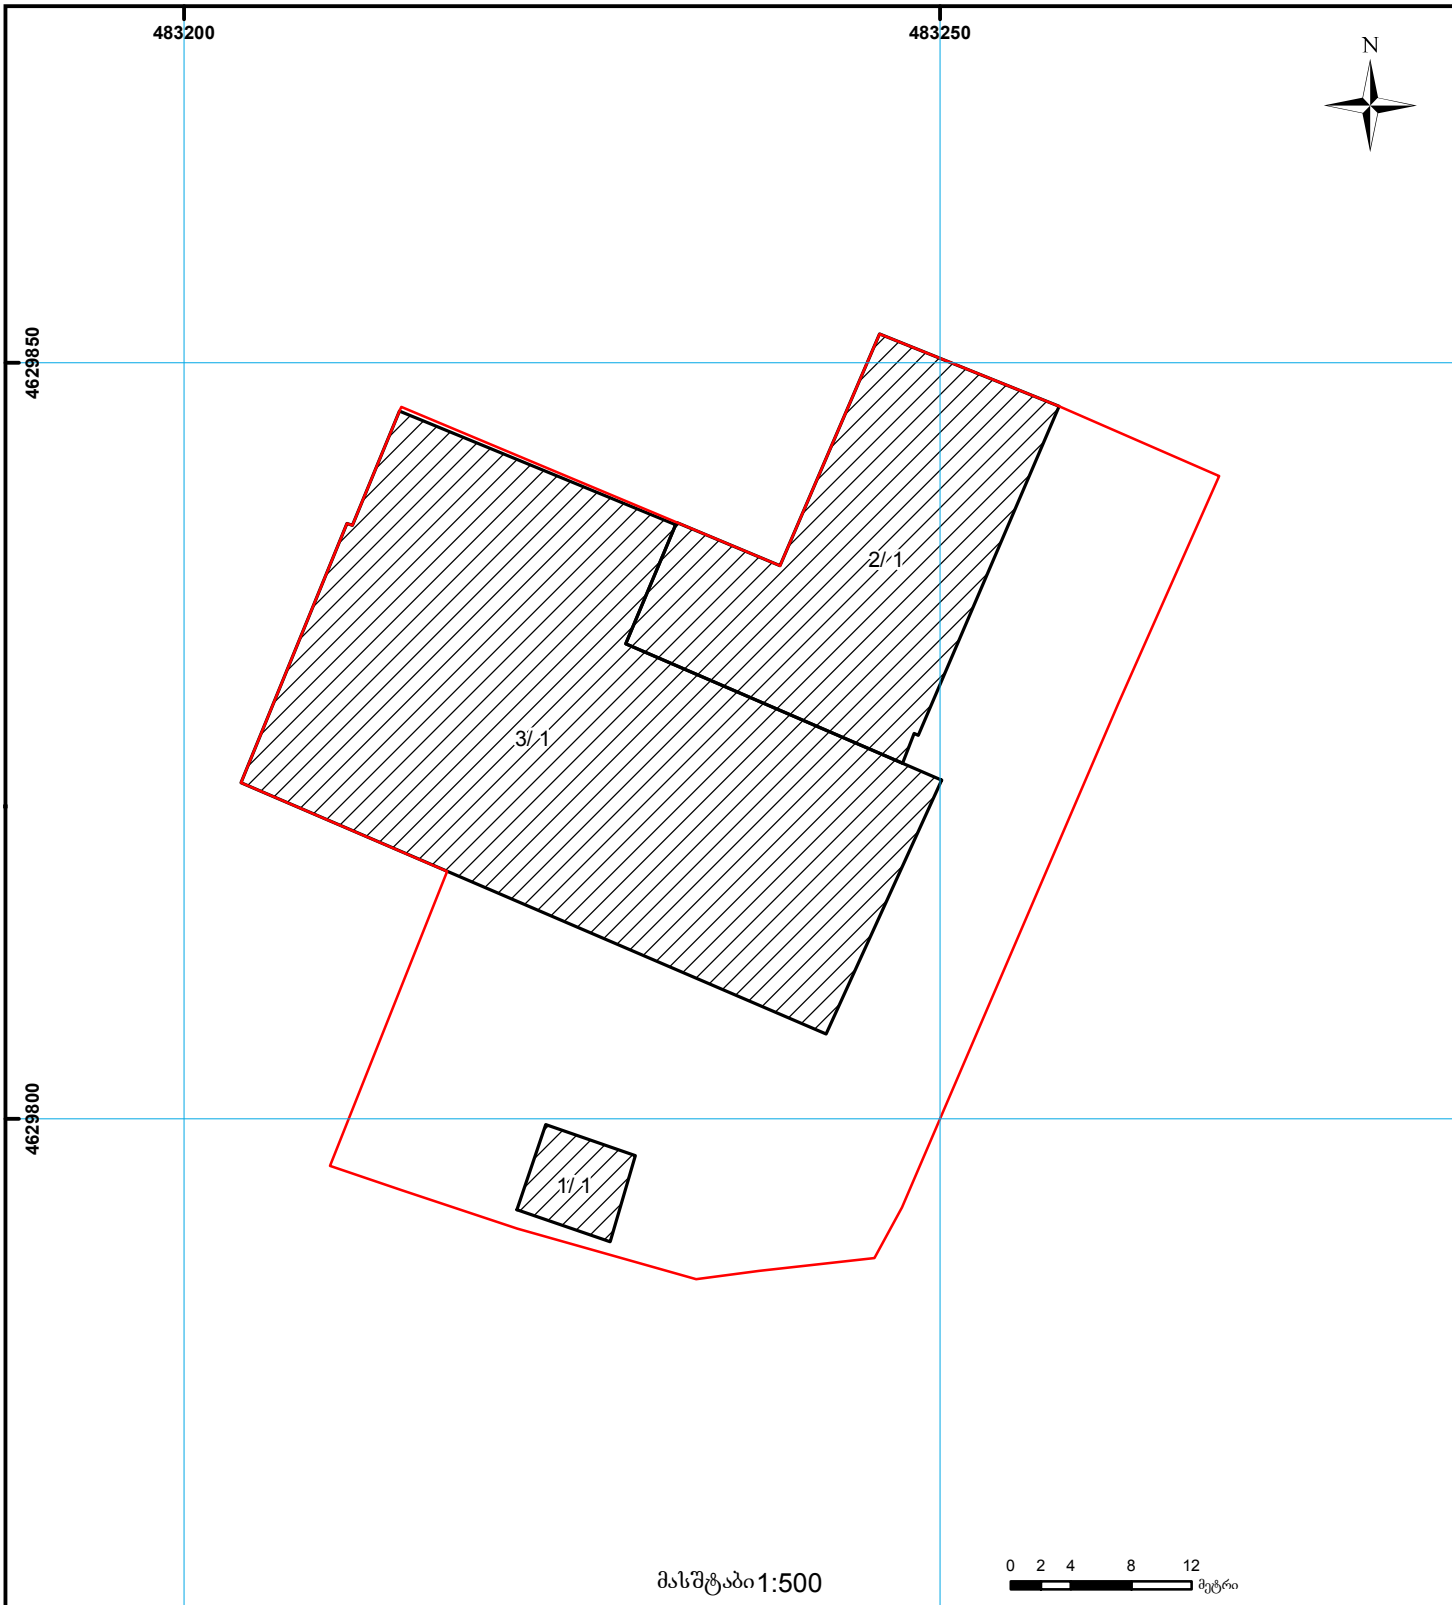

	შენობა-ნაგებობა, პირობითი ნომერი/სართულიანობა		სერვიტუტი		საზოობრივი ნაგებობა	 00.0 (საერთაშორისო) UTM სისტემის კოორდ.
	მიწის ნაკვეთის საკადასტრო საზღვარი		მშენებარე ნაგებობა			