




საკადასტრო გეგმა

საჯარო რეესტრის ეროვნული
სააგენტო

საკადასტრო კოდი: 22.22.09.265
განცხადების ნომერი: 882024880742
მომზადების თარიღი: 05/08/2024

ნაკვეთის დანიშნულება: არასასოფლო სამეურნეო
ფართობი: 1802 კვ.მ (WGS 84 / UTM zone 38N)
1800 კვ.მ (WGS 84 / UTM zone 37N)

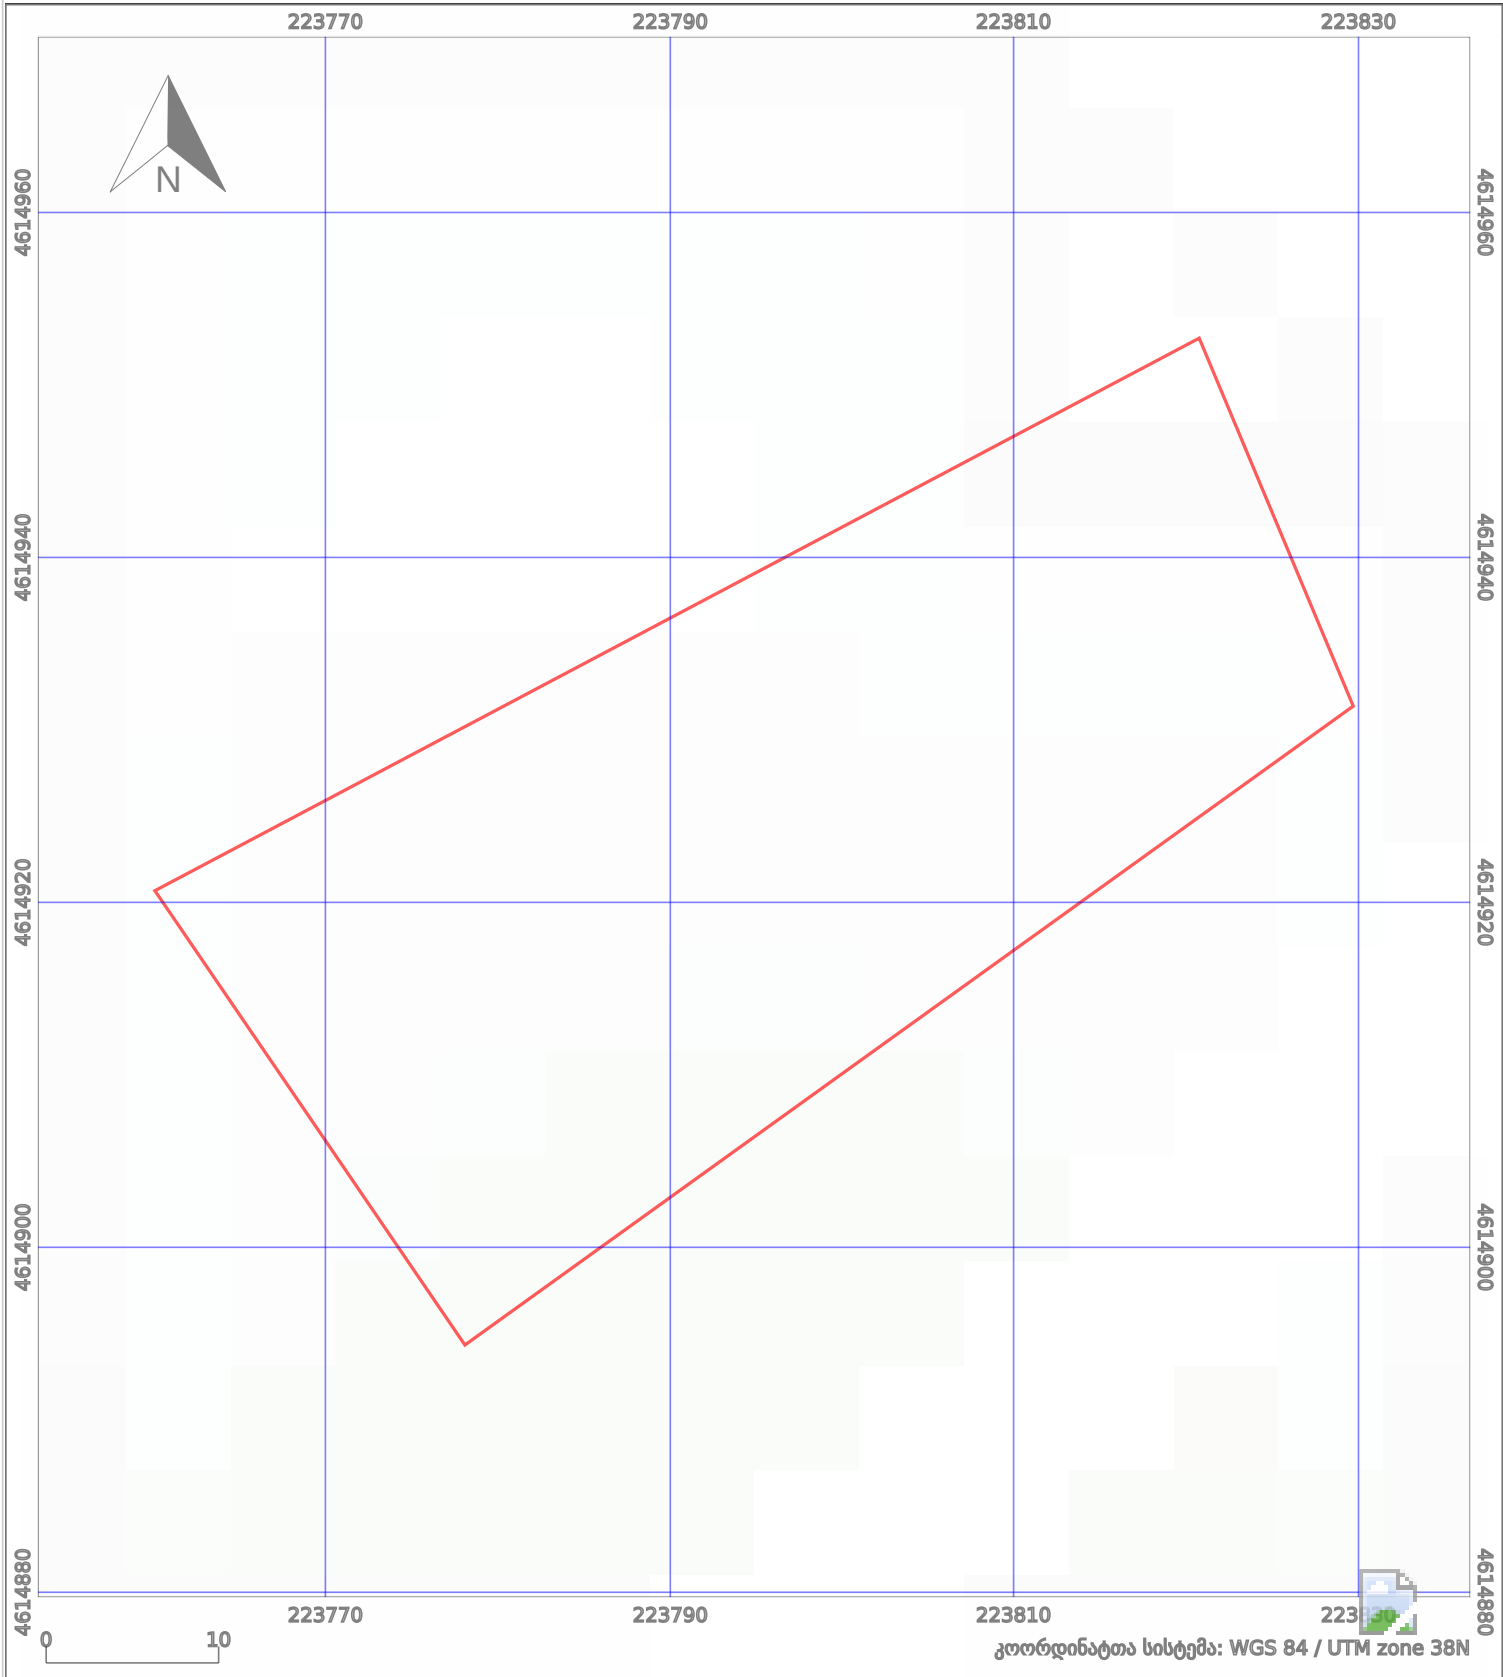

პირობითი აღნიშვნები:

- | | | | |
|-------------------------|--------------------|-------------------------|---------------------|
| ნაკვეთის საზღვარი | მშენებარე ნაგებობა | 02/4 აშენებული ნაგებობა | მიწისქვეშა ნაგებობა |
| საზოგადოებრივი ნაგებობა | ტყის ფონდი | ვალდებულება | ქარსაფარი ბოლი |