




საქართველოს იუსტიციის სამინისტრო  
საჯარო რეესტრის ეროვნული სააგენტო

საკადასტრო გეგმა

საჯარო რეესტრის  
ეროვნული სააგენტო

მიწის ნაკვეთის საკადასტრო კოდი: 01.10.14.006.018  
განცხადების რეგისტრაციის ნომერი 882009205684  
მიწის ნაკვეთის ფართობი: 2394 კვ.მ.  
დანიშნულება: არასასოფლო-სამეურნეო  
მიწის ნაკვეთის თარიღი 15.07.09

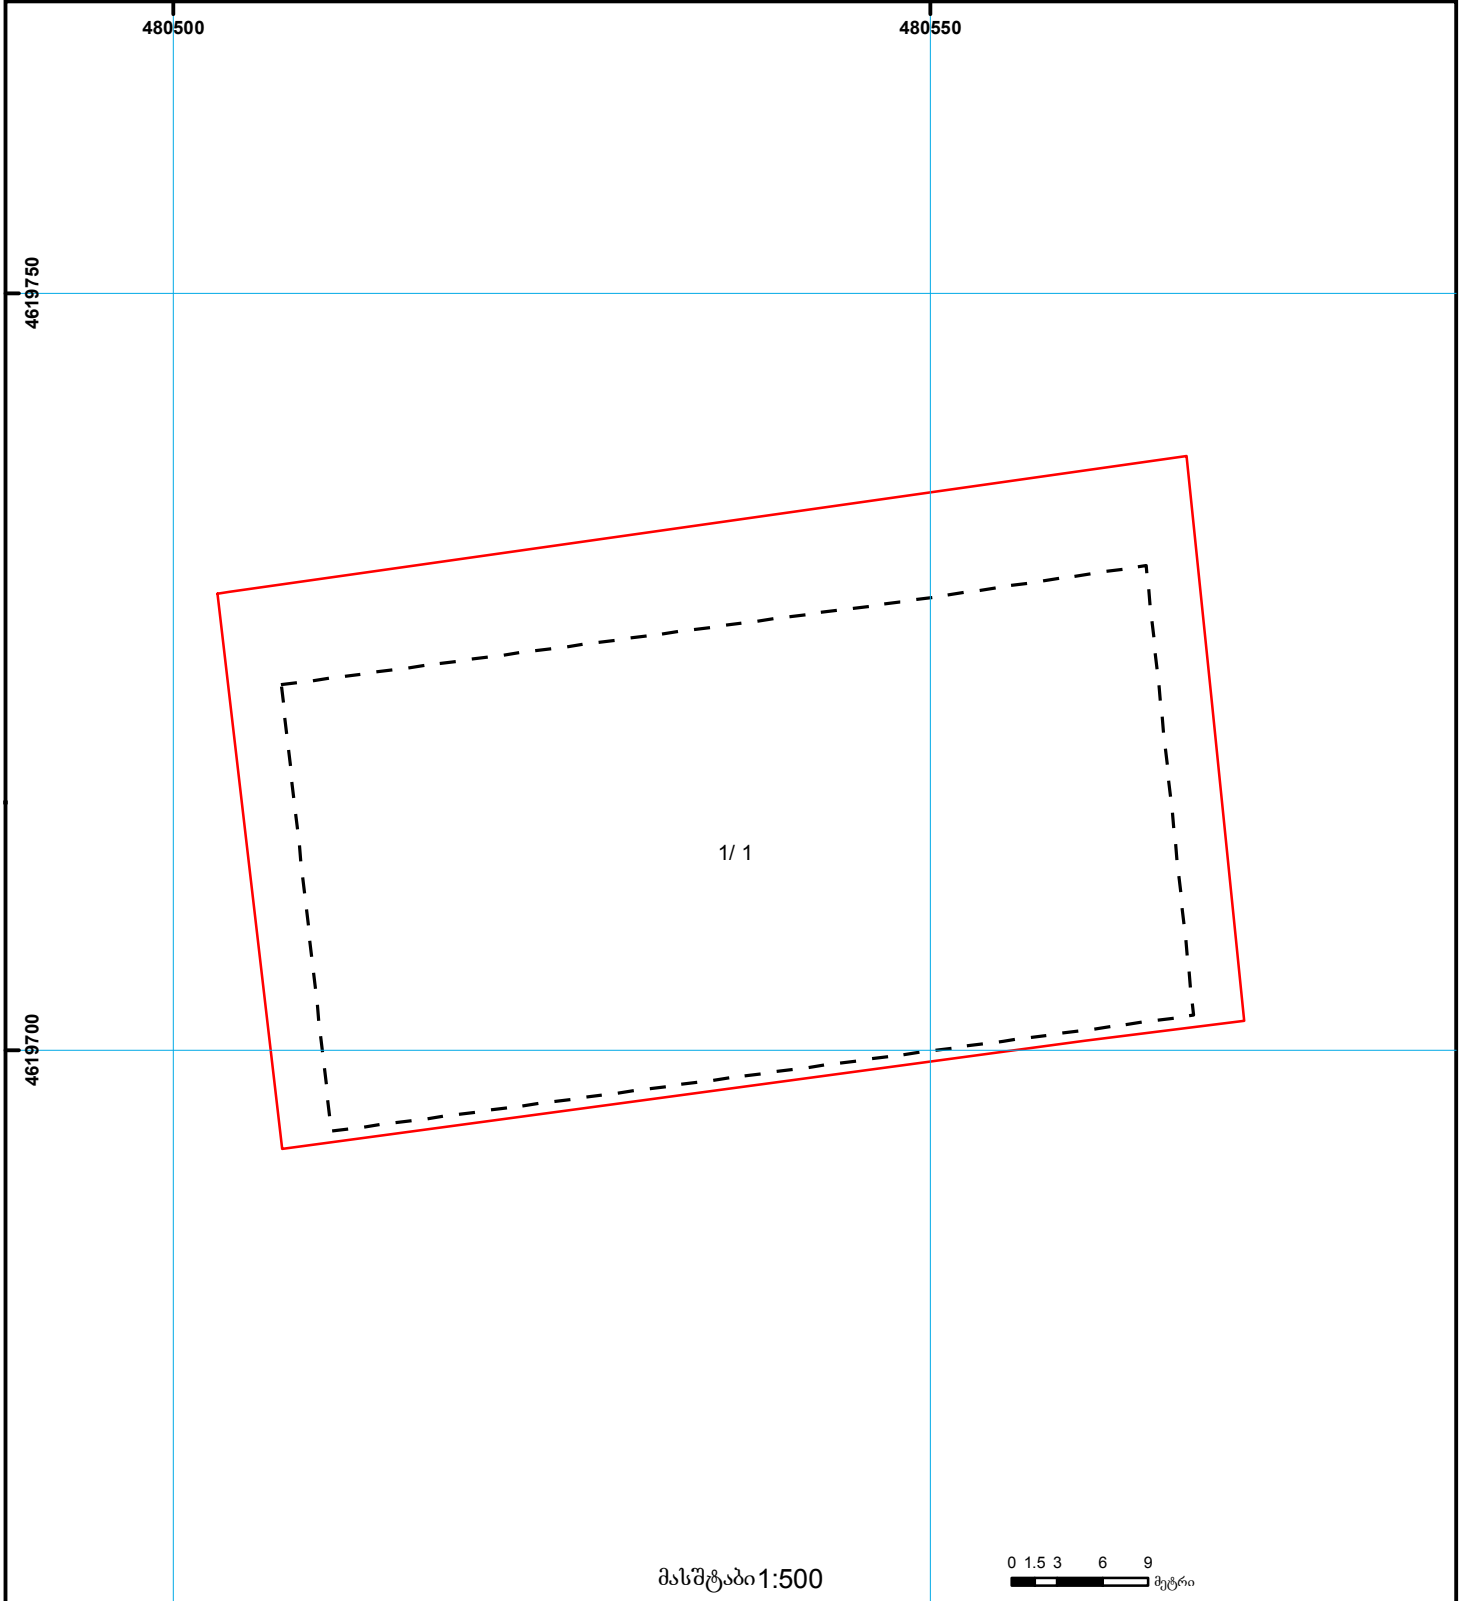

	შენიშვნა-ნაგებობა, პირობითი ნომერი/სართულიანობა		ვალიდებულია		საზღვრის ნაგებობა	 000 000 UTM (საერთაშორისო) სისტემის კოორდ.
	მიწის ნაკვეთის საკადასტრო საზღვარი		მშენებარე ნაგებობა			