




**საჯარო რეესტრის ეროვნული სააგენტოს
მცხეთის სარეგისტრაციო სამსახური
საკადასტრო გეგმა**

მიწის ნაკვეთის საკადასტრო კოდი: 72 16 17 414
 განცხადების რეგისტრაციის ნომერი: 882008178650
 მიწის ნაკვეთის ფართობი: 8400 კვ.მ.
 დანიშნულება: სასოფლო-სამეურნეო
 კატეგორია:
 მომზადების თარიღი: 13.06.08

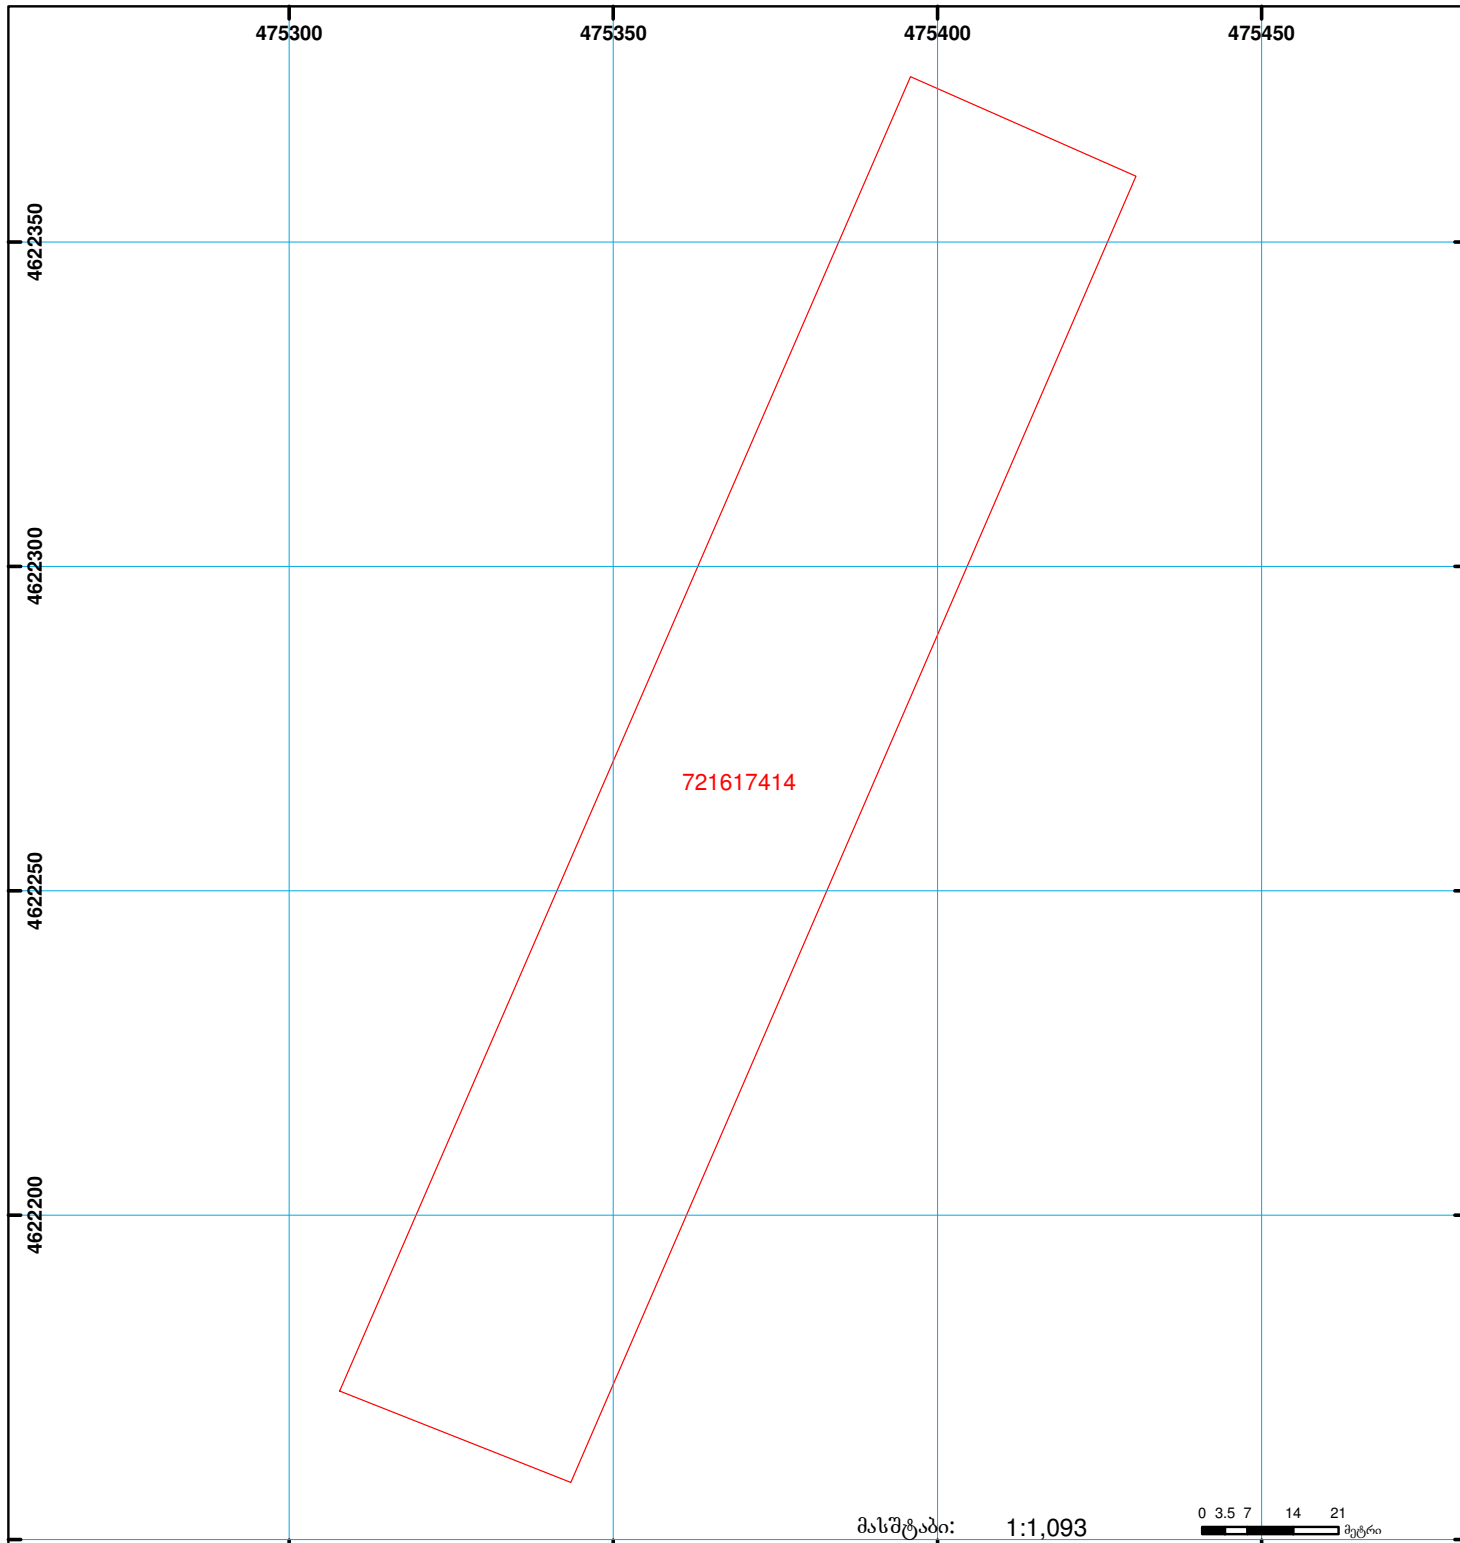

მასშტაბი: 1:1,093

0 3.5 7 14 21 მეტრი



შენიშვნა-ნაგებობა,
პირობითი ნომერი/სართულიანობა



სერვიტუტი



საზობრივი ნაგებობა



მიწის ნაკვეთის საკადასტრო საზღვარი



მშენებარე ნაგებობა

0.00
00'0
UTM
(საერთაშორისო)
სისტემის კოორდ.