




საკადასტრო გეგმა

საქართველოს რეესტრის ეროვნული სააგენტო

საკადასტრო კოდი: **43.15.42.330**
განცხადების ნომერი: **882023907918**
მომზადების თარიღი: **11/09/2023**

ნაკვეთის დანიშნულება: **არასასოფლო საშენი**
ფართობი: **20000 კვ.მ (WGS 84 / UTM zone 38N)**
19992 კვ.მ (WGS 84 / UTM zone 37N)

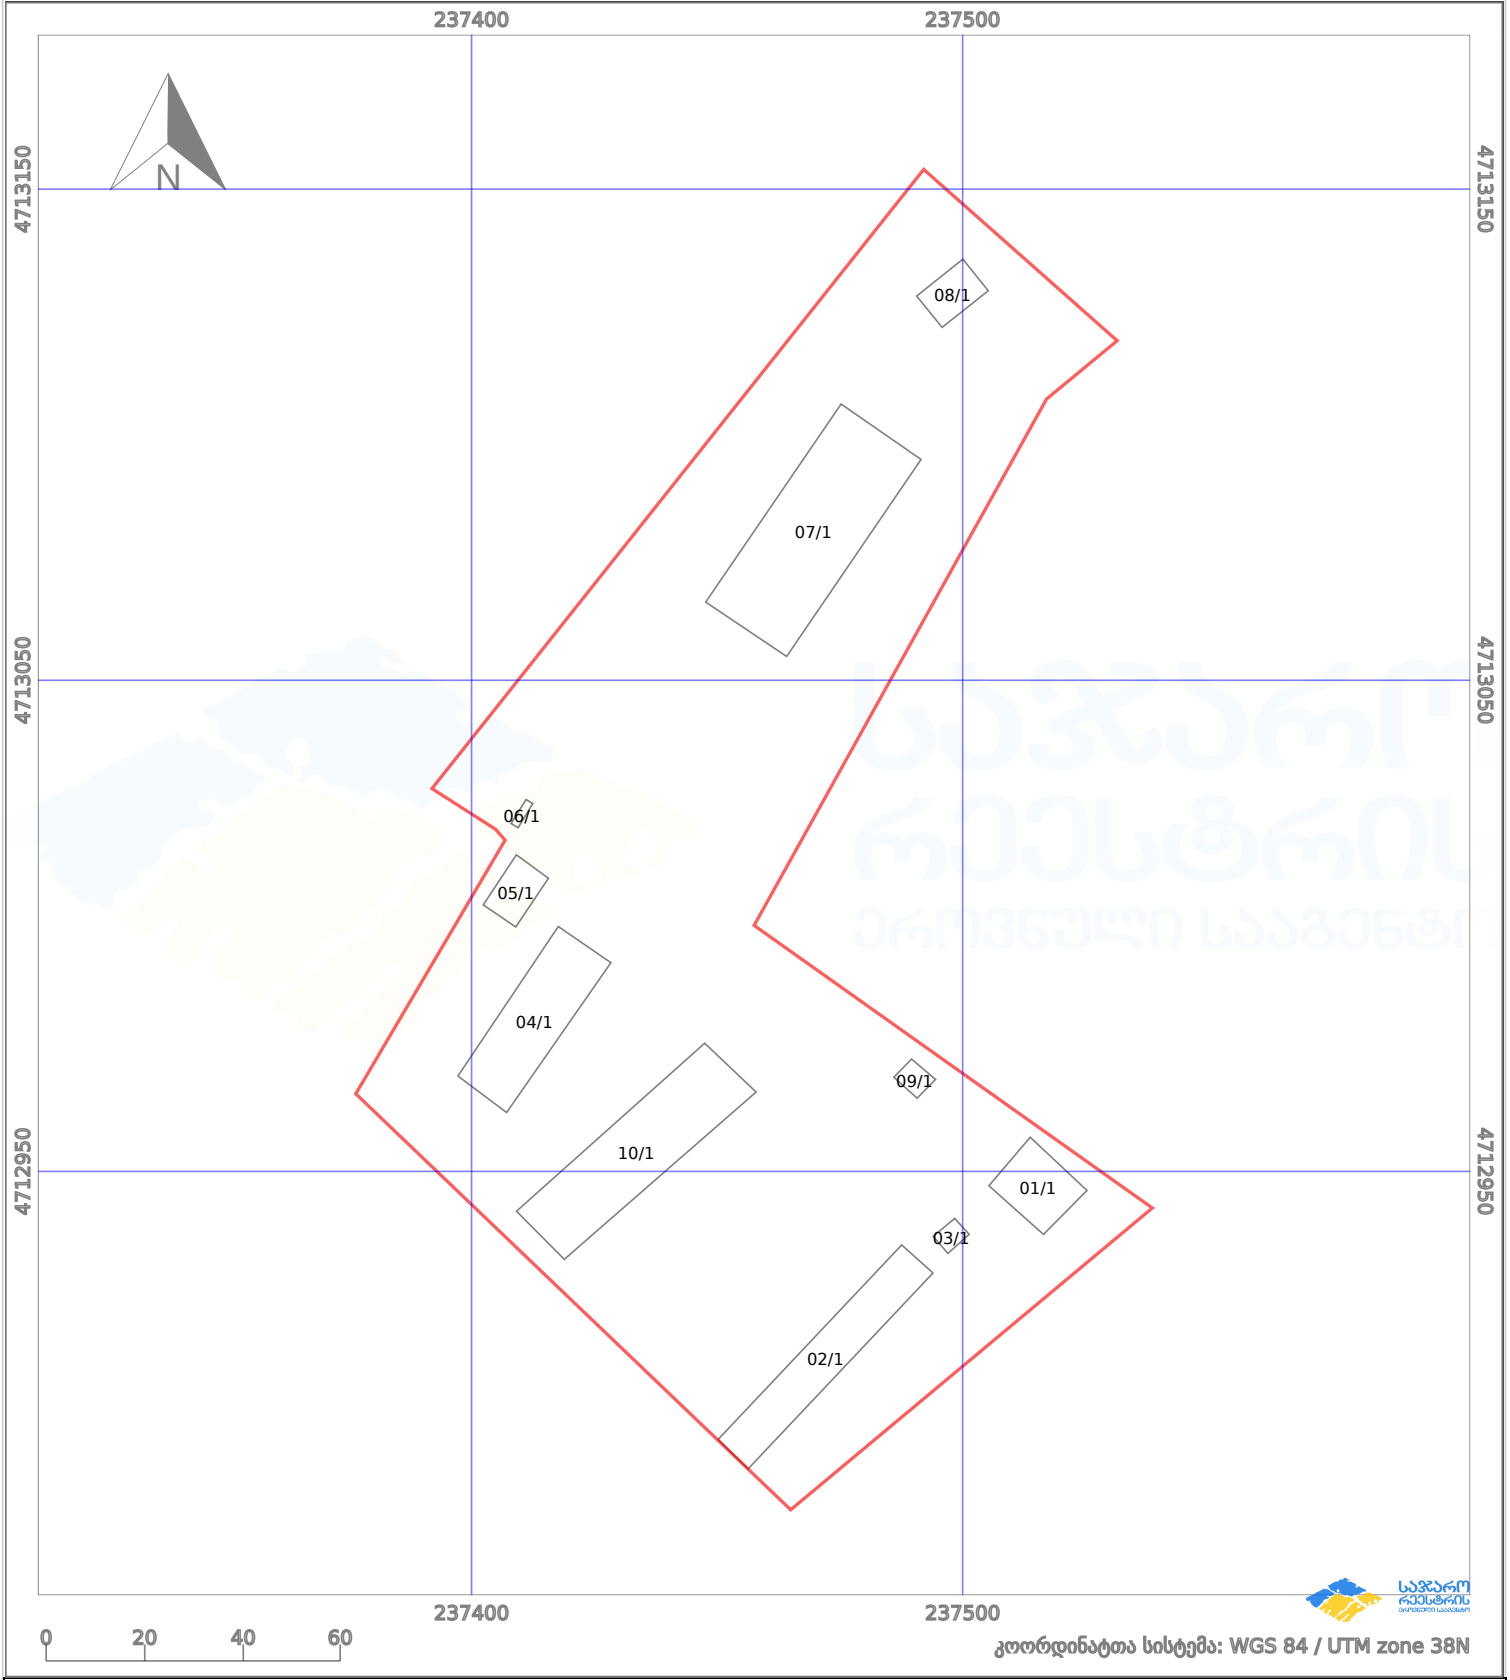

კოორდინატთა სისტემა: WGS 84 / UTM zone 38N

პირობითი აღნიშვნები:

	ნაკვეთის საზღვარი		მშენებარე ნაკებობა		02/4	აშენებული ნაკებობა		ქარსაფარი ზოლი
	საზომრივი ნაკებობა		ტყის ფონდი			ვალდებულება		