




საქართველოს იუსტიციის სამინისტრო
საჯარო რეგისტრის ეროვნული სააგენტო
საკადასტრო გეგმა

მიწის ნაკვეთის საკადასტრო კოდი: 55 21 53 045
ბანცხალების რეგისტრაციის ნომერი: 882012186672
მიწის ნაკვეთის ფართობი: 1000 კვ.მ.
დანომუშაება: სასოფლო-სამეურნეო
კატეგორია: სახნავი
გომზადების თარიღი: 03.05.12

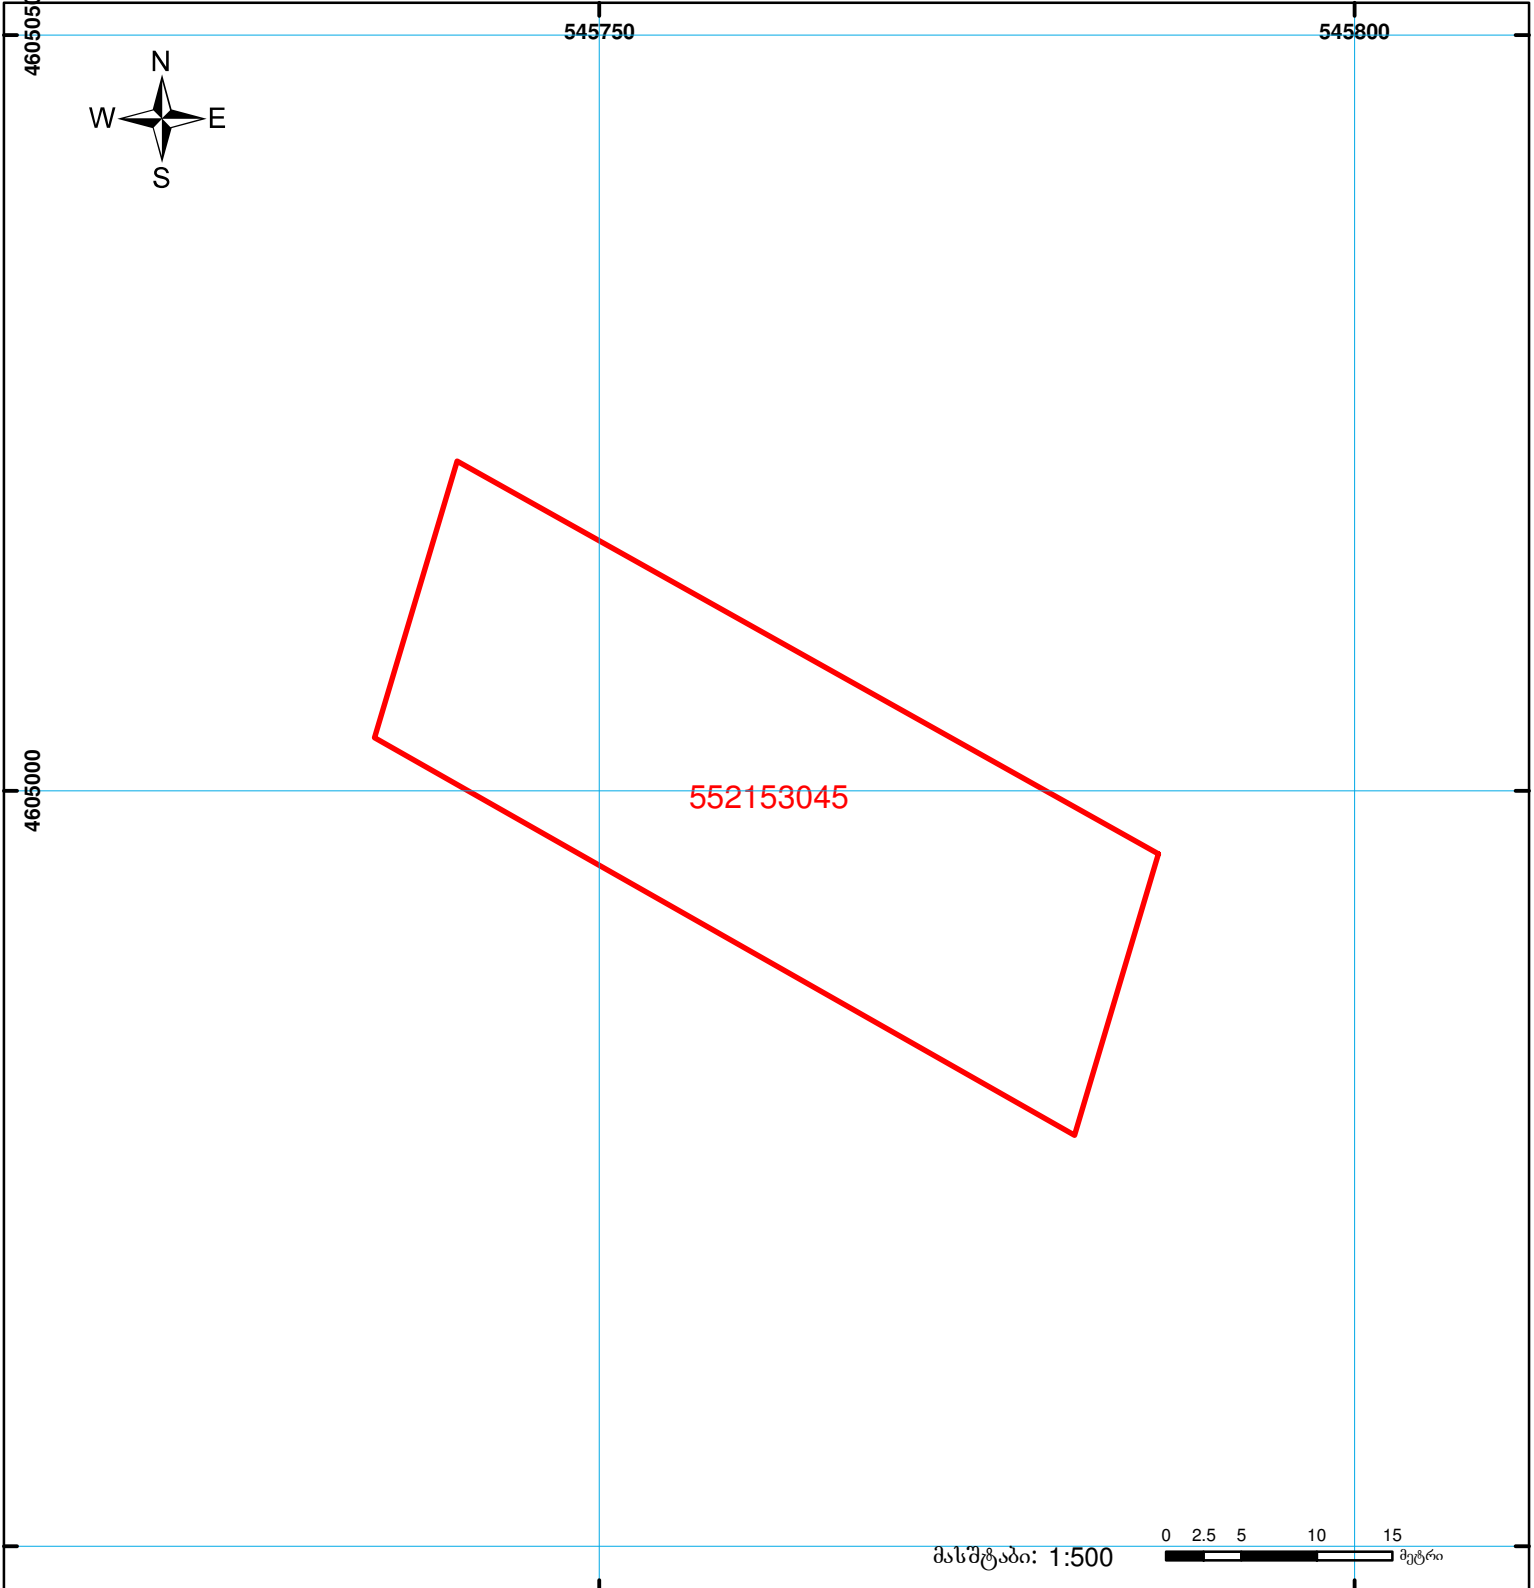

	შენიშვნა-ნაგებობა, პირობითი ნომერი/სართულიანობა		ვალდებულება		საზობრივი ნაგებობა	0.00 00'0 UTM (საერთაშორისო) სისტემის კოორდ.
	მიწის ნაკვეთის საკადასტრო საზღვარი		მშენებარე ნაგებობა			